

物料明细表

材料名称	防火等级	型号/规格	颜色	使用区域	备注
仿木纹穿孔吸音铝板	A 级	2.5mm微孔木纹铝板 (面板厚1.5mm底板厚1.5mm, 总厚50mm)	木色	学术报告厅墙面	表面处理:木纹
PVC仿地毯胶地板	B1 级	3mm厚（耐磨层厚度≥0.7mm）	仿地毯	学术报告厅地面	医疗专用(抗菌类1级)
PVC仿木纹胶地板	B1 级	3mm厚（耐磨层厚度≥0.7mm）	仿木纹	学术报告厅舞台地面	医疗专用(抗菌类1级)
铝单板天花	A 级	900*1200mm, 厚度3mm	白色	公共区域天花	氟碳漆喷漆
拉丝不锈钢	A 级	1.0厚		墙面、门	

建筑构造用料做法

编号	项目	用料做法	适用范围	备注
1	铝单板, 铝塑板, 玻璃面, 不锈钢板, 踢脚	• 3mm厚铝单板 • 3mm厚铝塑板 • 1mm厚拉丝不锈钢板 • 6mm-19mm厚玻璃面 环氧树脂粘贴,固定平直 • 夹板基层油6面渗透型防水涂料,固定平直 • 100mm×100mm×2mm铝合金方管,固定平直 • 1.2mm厚渗透型防水涂料 • 15厚1:3水泥砂浆抹平	墙面踢脚线	
2	铝单板, 铝塑板, 玻璃面, 不锈钢板, 饰面	• 3mm厚铝单板 • 3mm厚铝塑板 • 1.5mm-2.0mm厚不锈钢板 • 6mm-19mm厚玻璃面 • 饰面粘贴在固定的龙骨架（基层）上平直 • 木?龙骨底,面封木夹板基层,固定平直 • 38mm×38mm×2.5mm铝管架,固定平直 • 15厚1:3水泥砂浆抹面	报告厅墙面	
3	轻钢龙骨 埃特板面, 石膏板面, 造型起级 吊顶	• 螺钉孔眼用防锈漆封孔, 用腻子填平 • 面封9.5mm厚埃特板, 自攻螺钉拧紧 • 9.5mm厚石膏板, 自攻螺钉拧紧 • 按造型用12mm-18mm厚木夹板制安造型底架,面封12mm-18mm厚木夹板基层,成型固定 • 轻钢龙骨标准骨架:主龙骨中距800mm-1000mm, 横撑龙骨中距1222mm	报告厅天花	

报告厅椅子参数:

中心距: 580; 座内宽: 500; 座深: 460; 座高: 450; 扶手宽: 80; 扶手高: 610; 全高: 1000; 整体深度: 760 (座包打开)。建议最小行距: 900-1000。误差: ±5-10 (单位: mm)

椅背:

背海绵: 采用高密度冷发泡定型绵, 舒适耐用, 密度高达45 -60 kg/m3

背内板: 采用优质多层板经模具成型, 具有曲线, 符合人体学原理;

背外板: 采用多层硬木成型板, 常规厚度15mm, 表面压木皮, 经高周波, 高压制成, 承托力强, 抗变形, 油漆颜色可选择。

椅座:

座海绵: 采用高密度冷发泡定型绵, 舒适耐用, 密度高达50-60 kg/m3;

座框架: 采用 (1.5mm厚) 优质冷轧钢板, 经模具冲压焊接组合成型, 铁框+夹板结构, 摒弃了市场上依然大范围使用的木框+夹板结构, 承托力更强, 不易变形断裂, 更坚固耐用;

座外板: 采用多层硬木成型板, 常规厚度15mm, 表面压木皮, 经高周波, 高压制成, 承托力强, 抗变形。附独特蜂窝式吸音气孔, 整体吸音率0.5, 全场能在0.1秒内消除回音, 保证座椅的良好透气性能和整个会场无噪音。油漆颜色可选择

布料:

采用优质耐磨麻绒面料, 手感舒适, 抗污, 抗静电, 防褪色。有多种颜色可供选择;

扶手脚架:

扶手框和底脚板采用优质冷轧钢板(T2.0mm), 脚管采用优质方管(80×40×T2.0mm), 经模具冲压焊接组合成型。表面采用防锈磷化处理, 静电喷亚光黑, 并经高温烤锡塑化。

侧板: 采用优质木板, 面覆海绵和麻绒, 并采用活动式扣钉, 易于拆装。

扶手面: 采用进口橡木或榉木, 经6次油漆工艺精制而成;

写字板: 采用内藏式写字板设计机构, 写字板支撑杆为实心钢条Φ14mm,写字板尺寸263mm×227mm×18mm,写字板面材质为高密度中纤板, 带笔槽式注塑封边。写字板打开平整保证书写舒适自然状态, 打开回收时功能顺畅。

回复机构: 采用弹簧加阻尼器自动回复装置, 使椅座能缓慢自动复位, 回位轻盈, 无杂音, 零故障。

报告厅可活动桌子参数:

1、基材: :25厘厚, E0级高密度环保实木密度板;木材经防虫、防南、防腐、二次烘干蒸发处理, 防潮、防虫、防腐处理, 抗弯力强, 不易变形;;

2、面材: 采用优质0.6厘厚木皮饰面, 防污、耐磨等处理;

3、封边: 采用优质木皮经自动封边机高温热压成形, 使板材粘连无缝, 能长期不变形、不开裂;;木材经防虫、防南、防腐、二次烘干蒸发处理, 防潮、防虫、防腐处理, 抗弯力强, 不易变形;;

2、面材: 采用优质木皮饰面, 防污、耐磨等处理;

3、封边: 采用优质木皮经自动封边机高温热压成形, 使板材粘连无缝, 能长期不变形、不开裂;

背外板: 采用多层硬木成型板, 常规厚度15mm, 表面压木皮, 经高周波, 高压制成, 承托力强, 抗变形, 油漆颜色可选择。

椅座:

座海绵: 采用高密度冷发泡定型绵, 舒适耐用, 密度高达50-60 kg/m3;

座框架: 采用 (1.5mm厚) 优质冷轧钢板, 经模具冲压焊接组合成型, 铁框+夹板结构, 摒弃了市场上依然大范围使用的木框+夹板结构, 承托力更强, 不易变形断裂, 更坚固耐用;

座外板: 采用多层硬木成型板, 常规厚度15mm, 表面压木皮, 经高周波, 高压制成, 承托力强, 抗变形。附独特蜂窝式吸音气孔, 整体吸音率0.5, 全场能在0.1秒内消除回音, 保证座椅的良好透气性能和整个会场无噪音。油漆颜色可选择

布料:

采用优质耐磨麻绒面料, 手感舒适, 抗污, 抗静电, 防褪色。有多种颜色可供选择;

扶手脚架:


扶手框和底脚板采用优质冷轧钢板(T2.0mm), 脚管采用优质方管(80×40×T2.0mm), 经模具冲压焊接组合成型。表面采用防锈磷化处理, 静电喷亚光黑, 并经高温烤锡塑化。

侧板: 采用优质木板, 面覆海绵和麻绒, 并采用活动式扣钉, 易于拆装。

扶手面: 采用进口橡木或榉木, 经6次油漆工艺精制而成;

写字板: 采用内藏式写字板设计机构, 写字板支撑杆为实心钢条Φ14mm,写字板尺寸263mm×227mm×18mm,写字板面材质为高密度中纤板, 带笔槽式注塑封边。写字板打开平整保证书写舒适自然状态, 打开回收时功能顺畅。

回复机构: 采用弹簧加阻尼器自动回复装置, 使椅座能缓慢自动复位, 回位轻盈, 无杂音, 零故障。

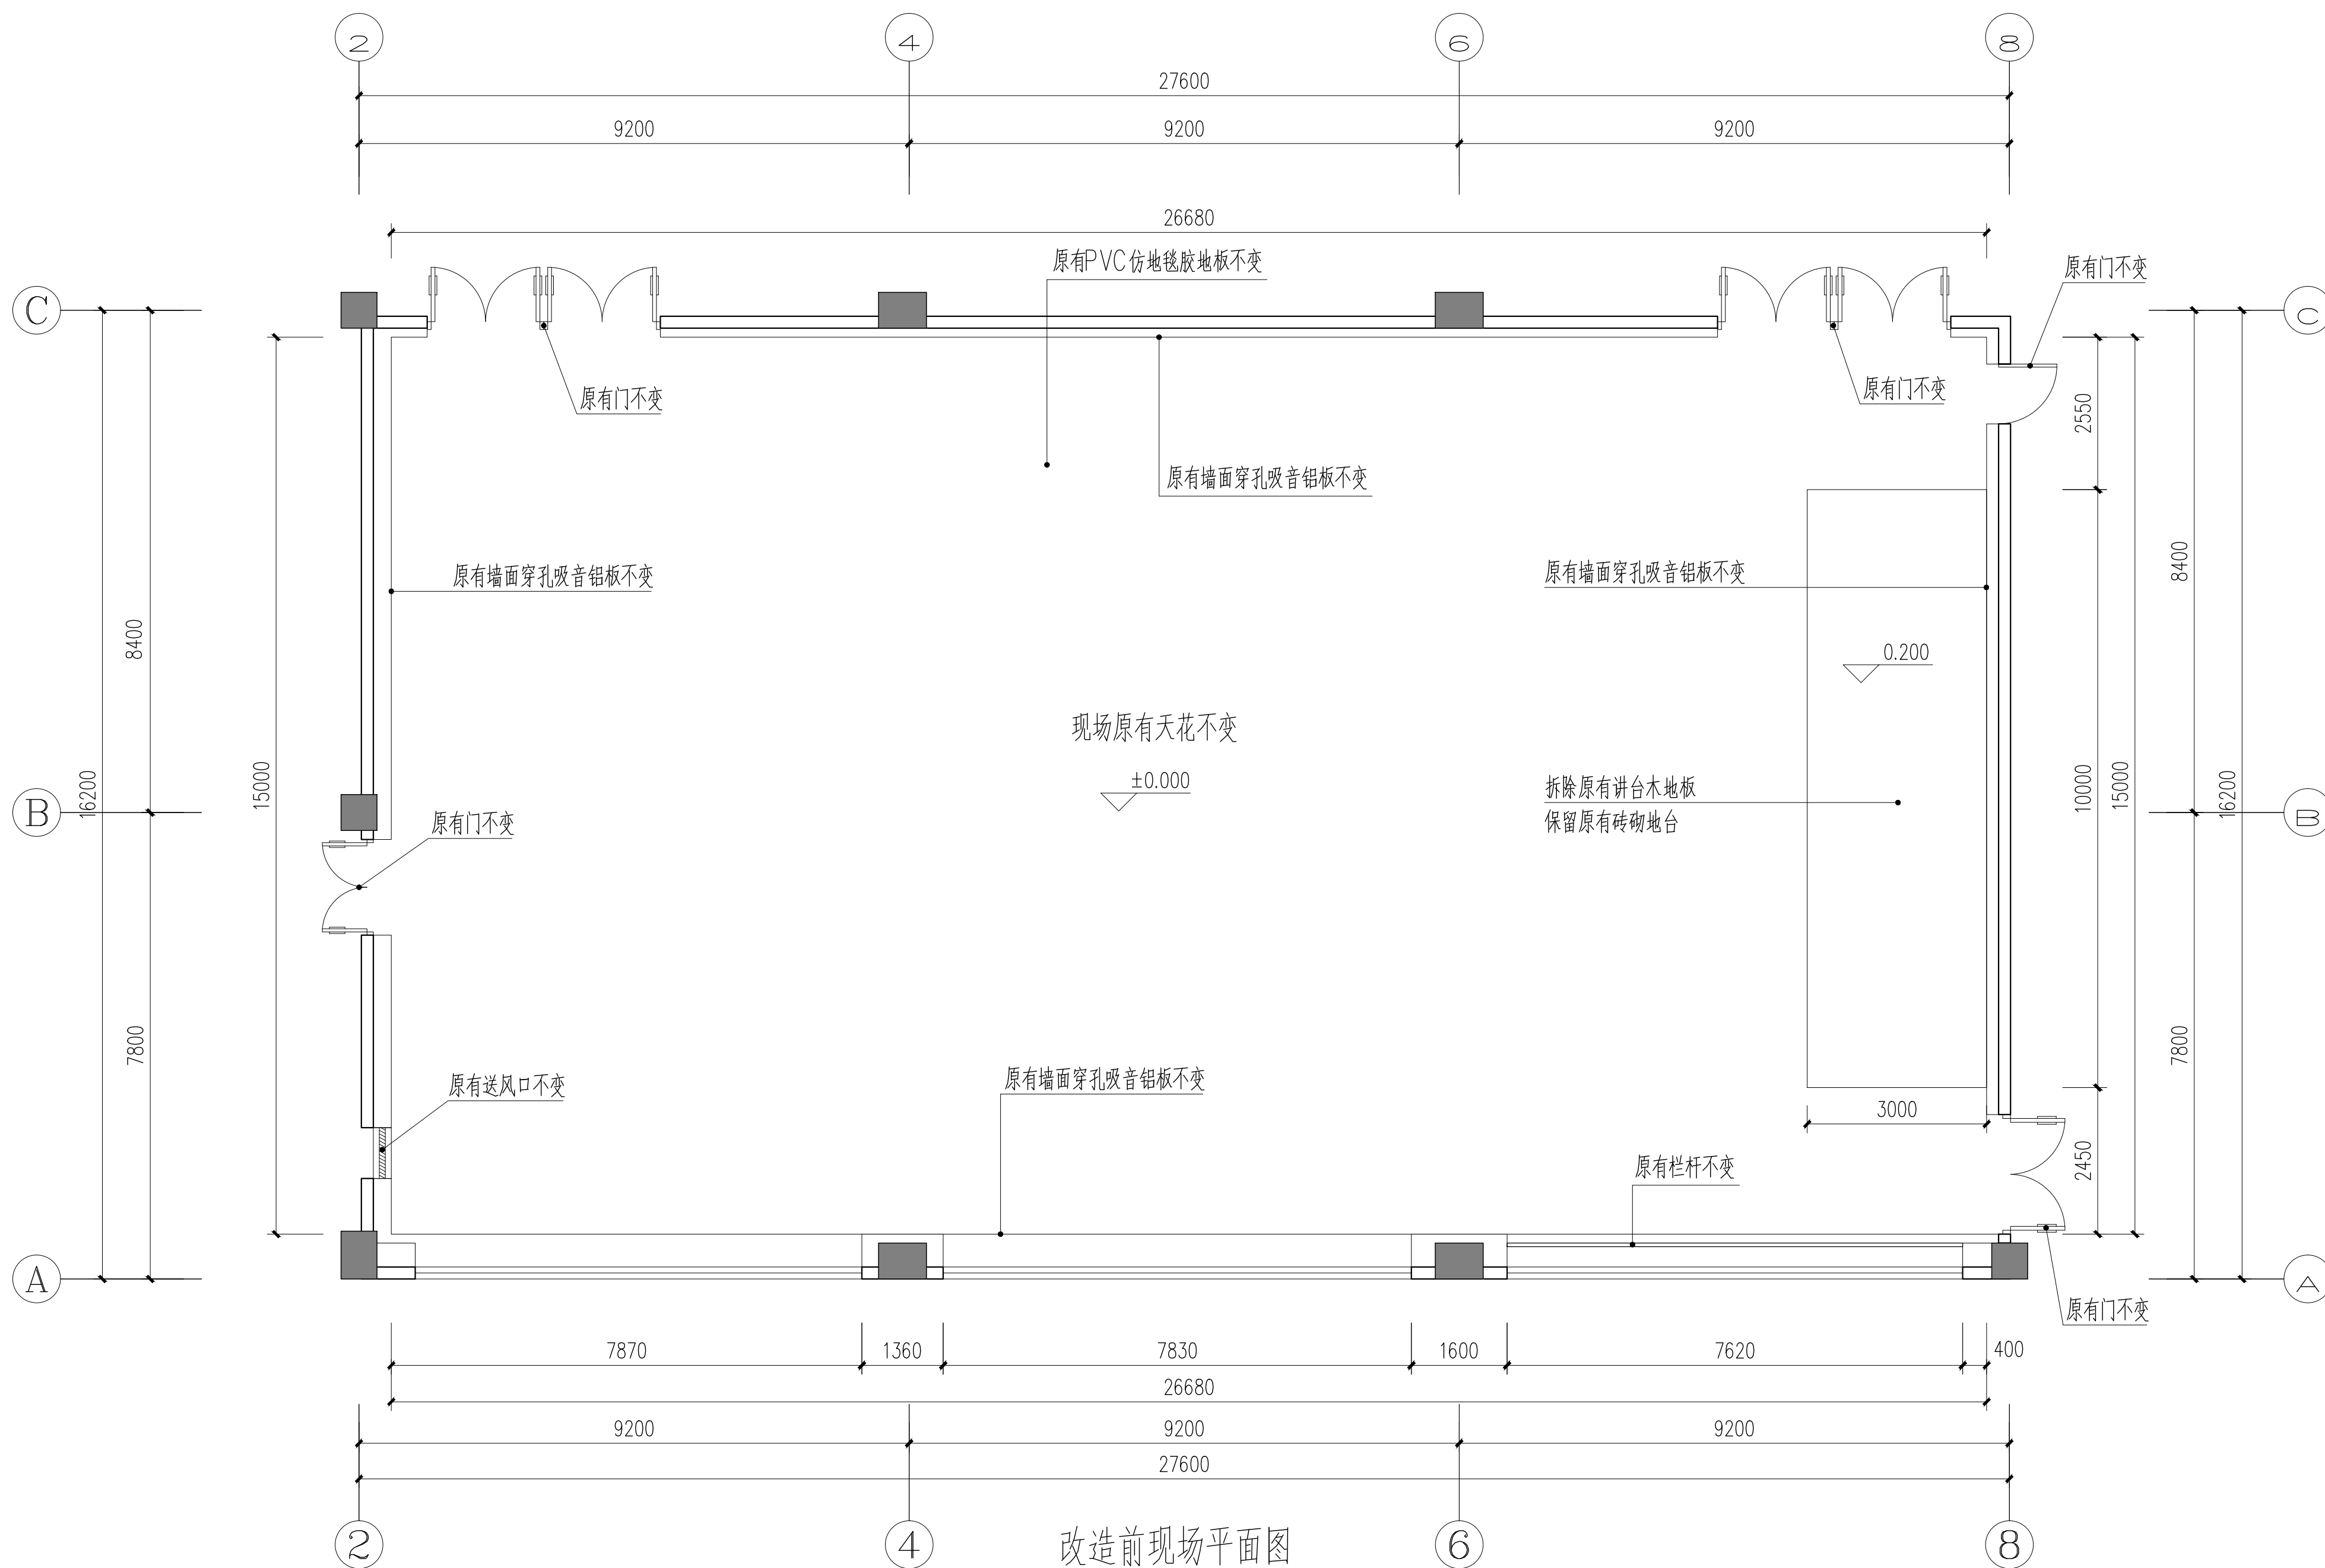


改造前现场平面图


广东国仕工程咨询有限公司
GUANGDONG GUOSHI ENGINEERING CONSULTING CO.,LTD


12医院黄埔院区多功能报告厅

改造前现场平面图

项目负责	濮阳焯	校核	濮阳焯	审核	濮阳焯	专业	装修	日期	20250310
专业负责	潘学明	设计	潘学明	审定	李可颖	阶段	初步设计	图号	P-01

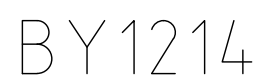


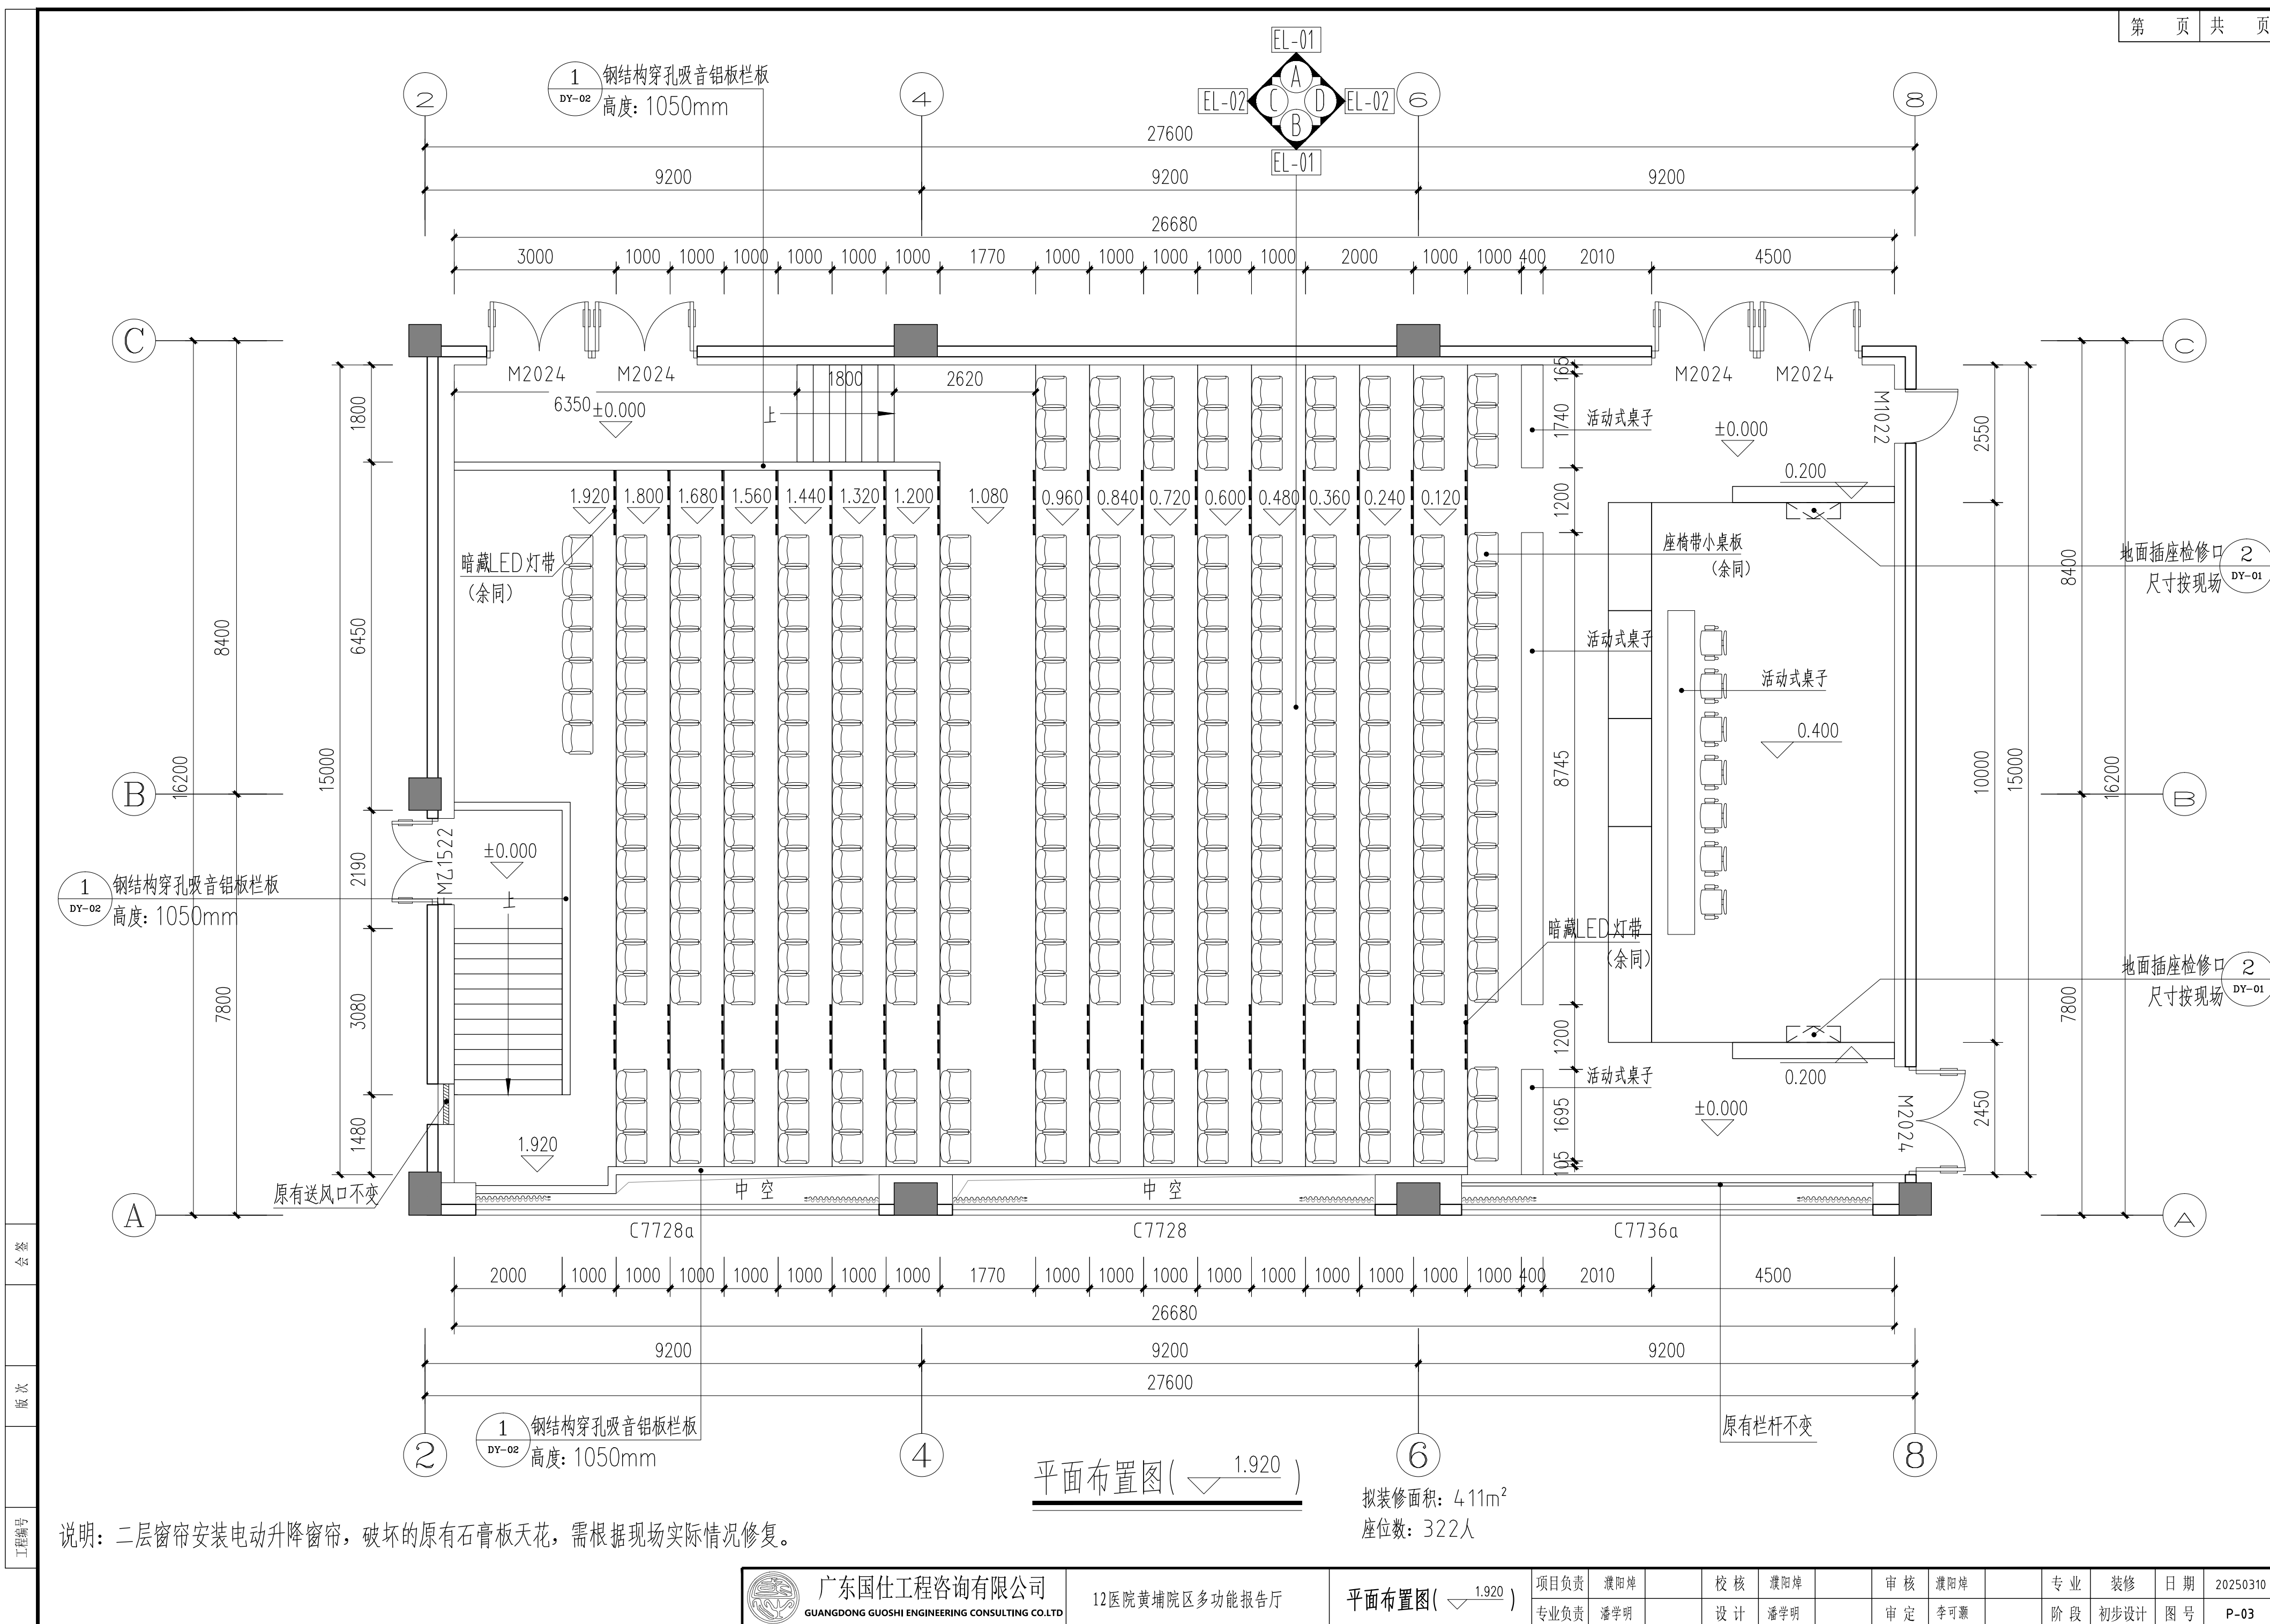


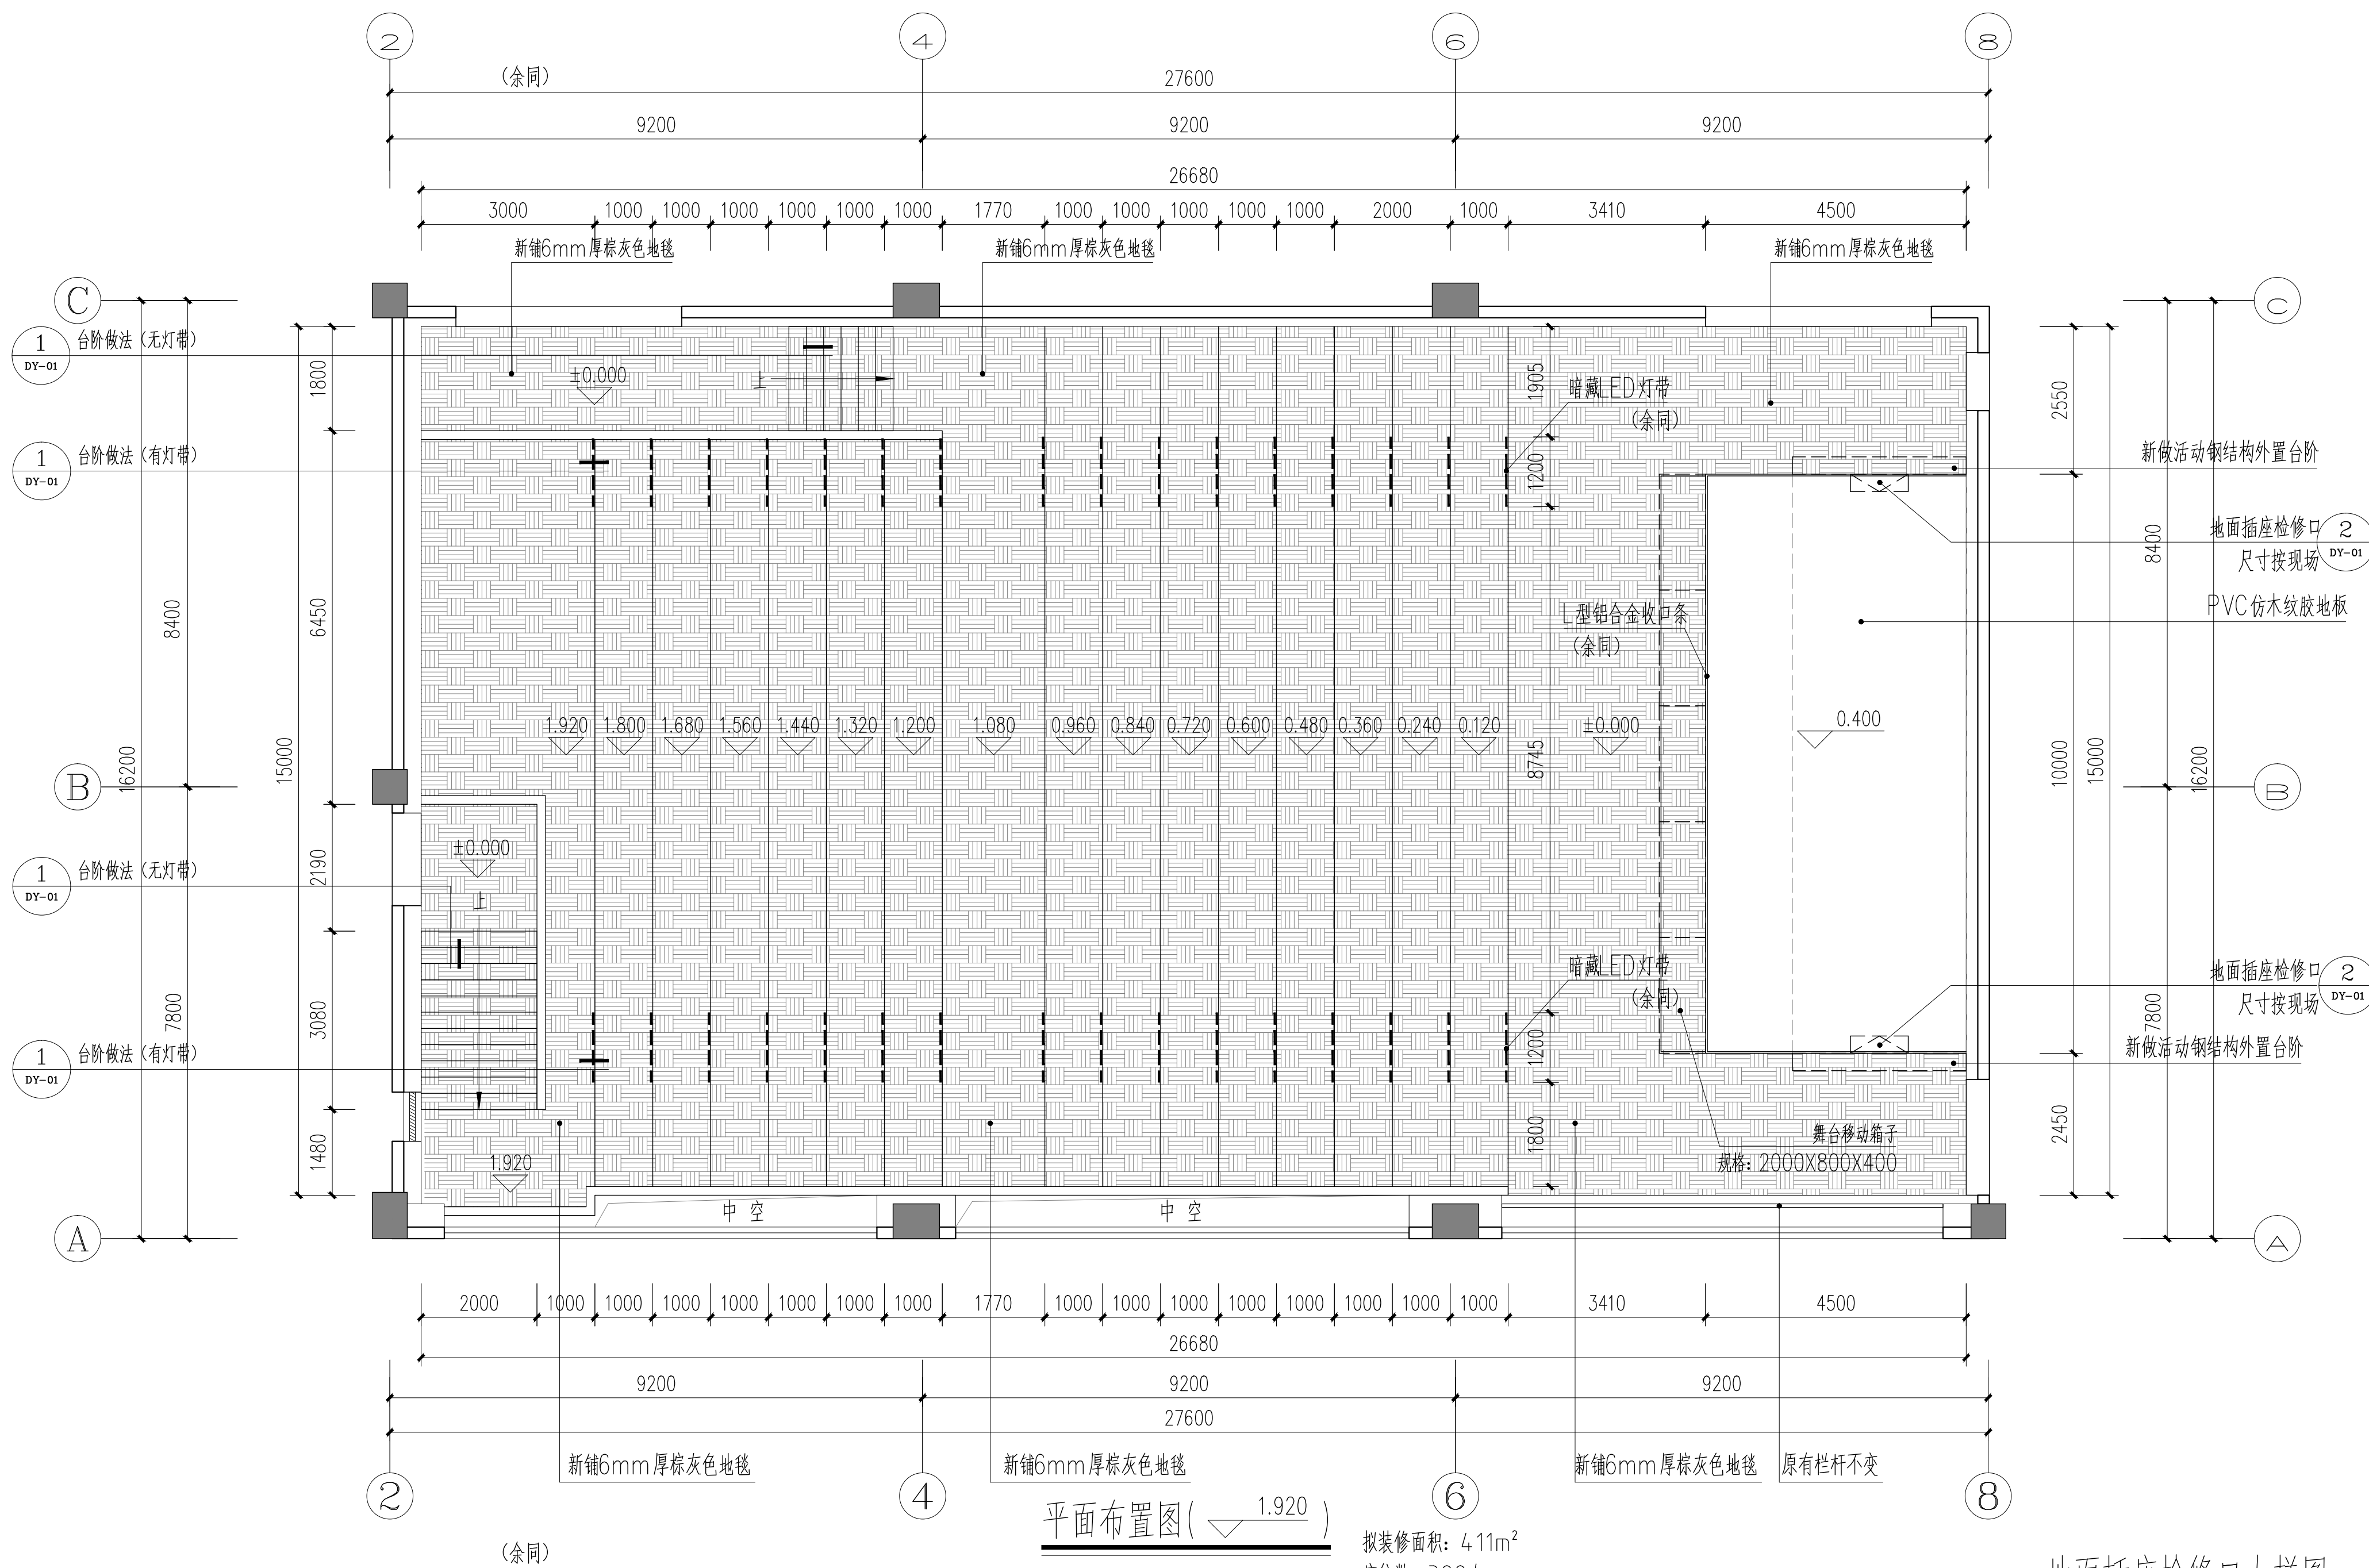广东国仕工程咨询有限公司
GUANGDONG GUOSHI ENGINEERING CONSULTING CO.,LTD

12医院黄埔院区多功能报告厅

地面铺装图

项目负责	濮阳焯	校核	濮阳焯	审核	濮阳焯	专业	装修	日期	20250310
专业负责	潘学明	设计	潘学明	审定	李可颖	阶段	初步设计	图号	P-04

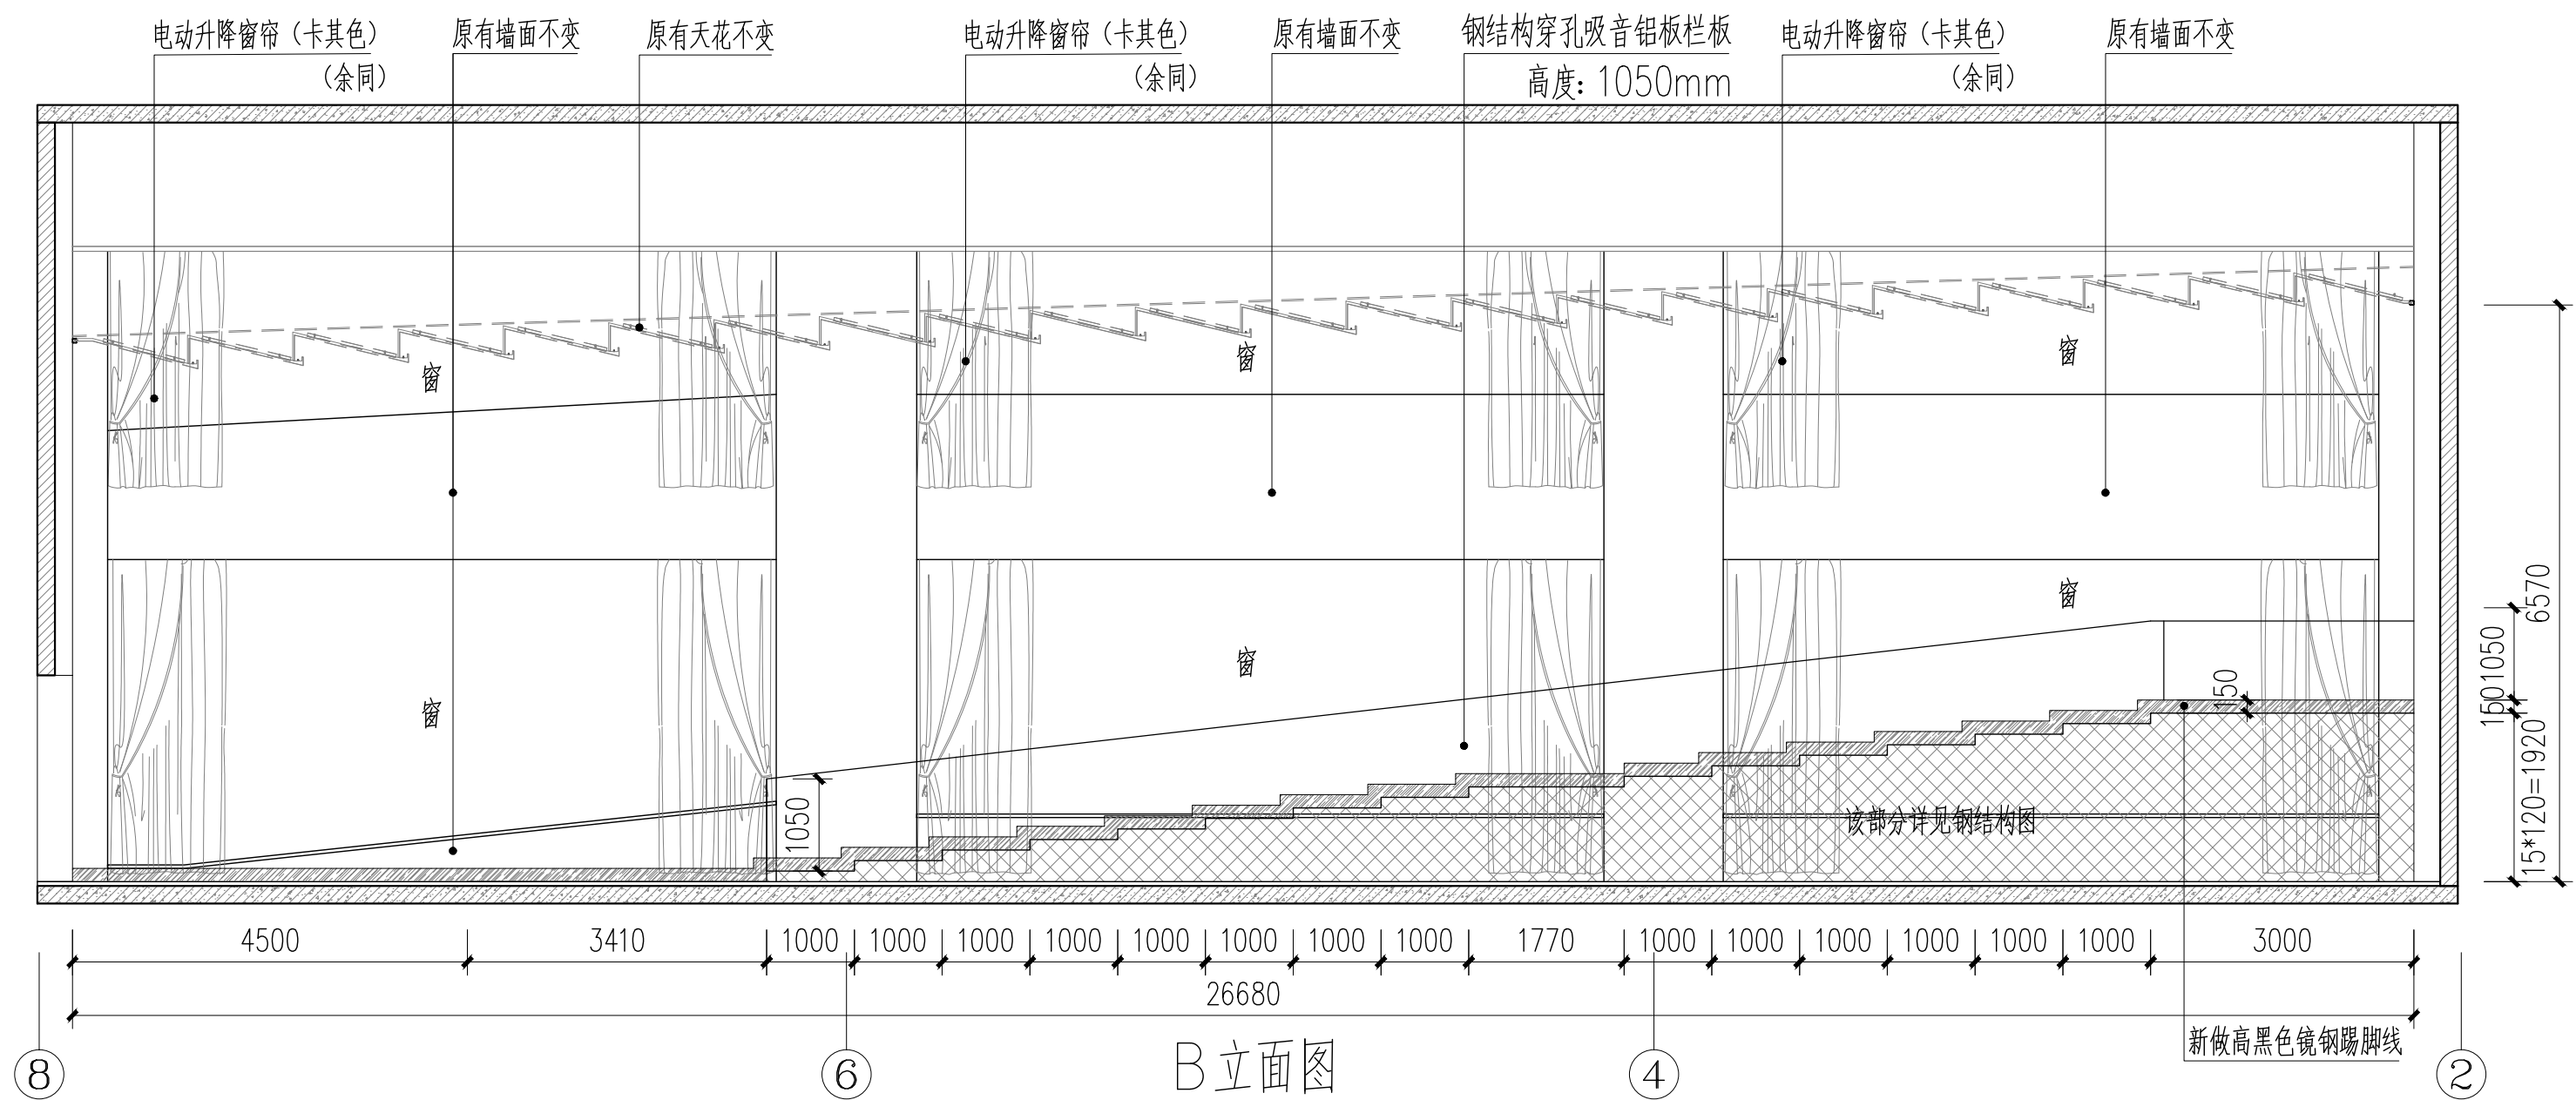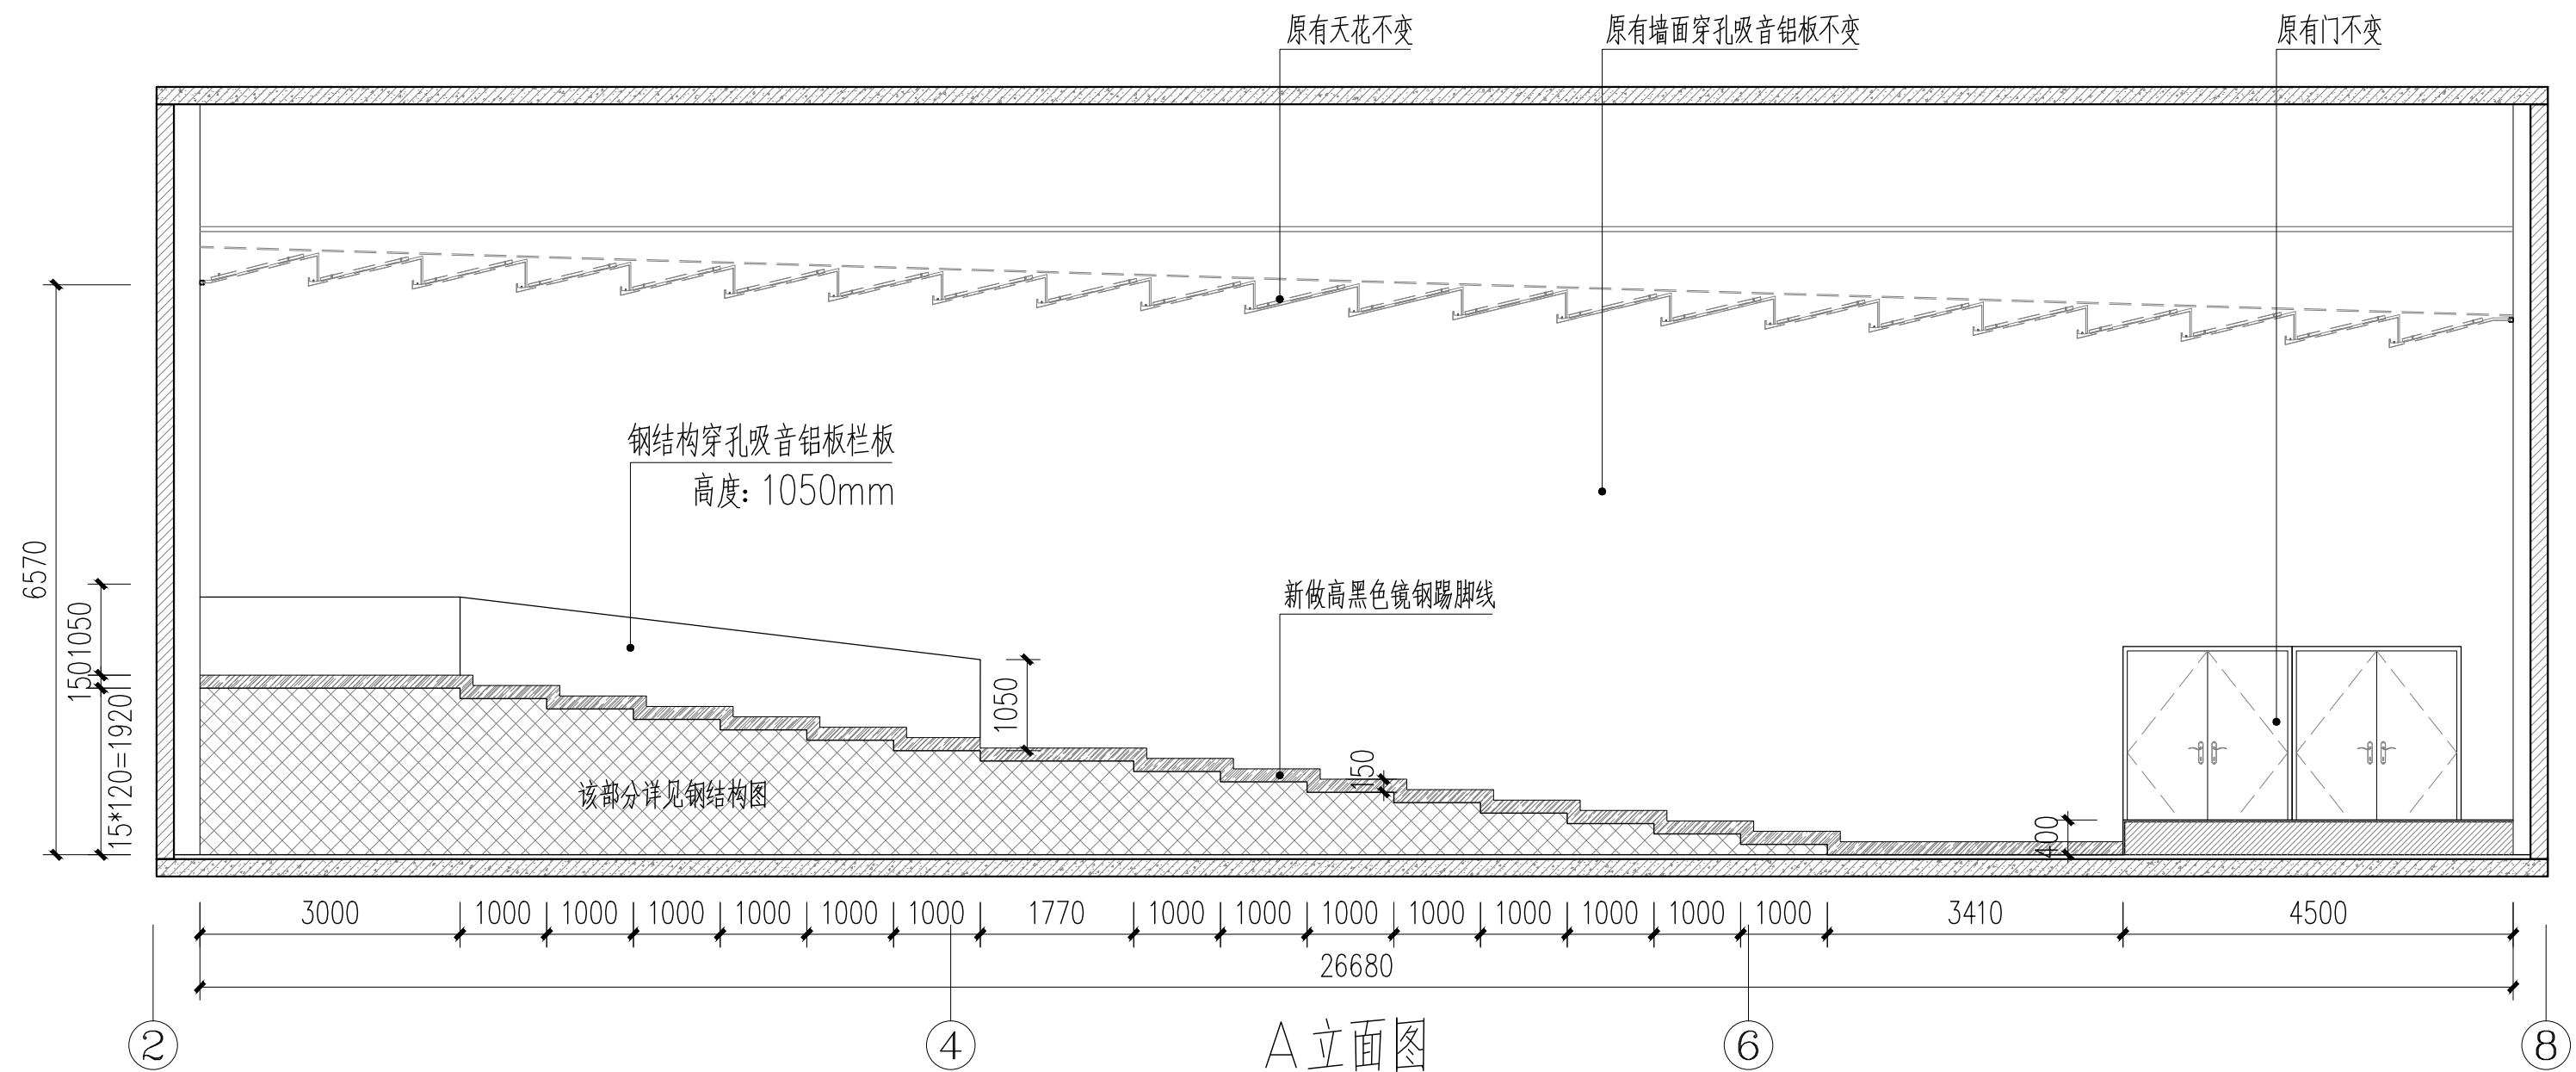

电动升降+开合窗帘参数

电动升降+开合窗帘

序号	区域	尺寸	名称	明细	型号/参数	备注
1	上下部分 共6个区域	7.62*2.30高	电动升降	升降管状电机	杜亚DM45R-50N	日常使用通过遥控控制窗帘的打开和关闭。 日常拆洗或更换窗帘通过遥控器控制窗帘下降和上升(无需搭建脚手架)
		7.62*3.67高		圆管	铝合金、直径55管、1.2厚氧化	
2		7.83*2.30高	电动开合	开合电机	杜亚DT82E-75W	
		7.83*3.67高		轨道	老尚飞轨道、铝合金1.5厚	
		7.58*2.30高				
		7.58*3.67高				
3			绒布窗帘	意大利羊毛绒 不倒毛	幅宽: 280cm 成分: 100%Polyester 遮光率60-80%	




广东国仕工程咨询有限公司
GUANGDONG GUOSHI ENGINEERING CONSULTING CO.,LTD


12医院黄埔院区多功能报告厅

报告厅A、B立面图

项目负责人	濮阳焯	校核	濮阳焯	审核	濮阳焯	专业	装修	日期	20250310
专业负责	潘学明	设计	潘学明	审定	李可璇	阶段	初步设计	图号	EL-01

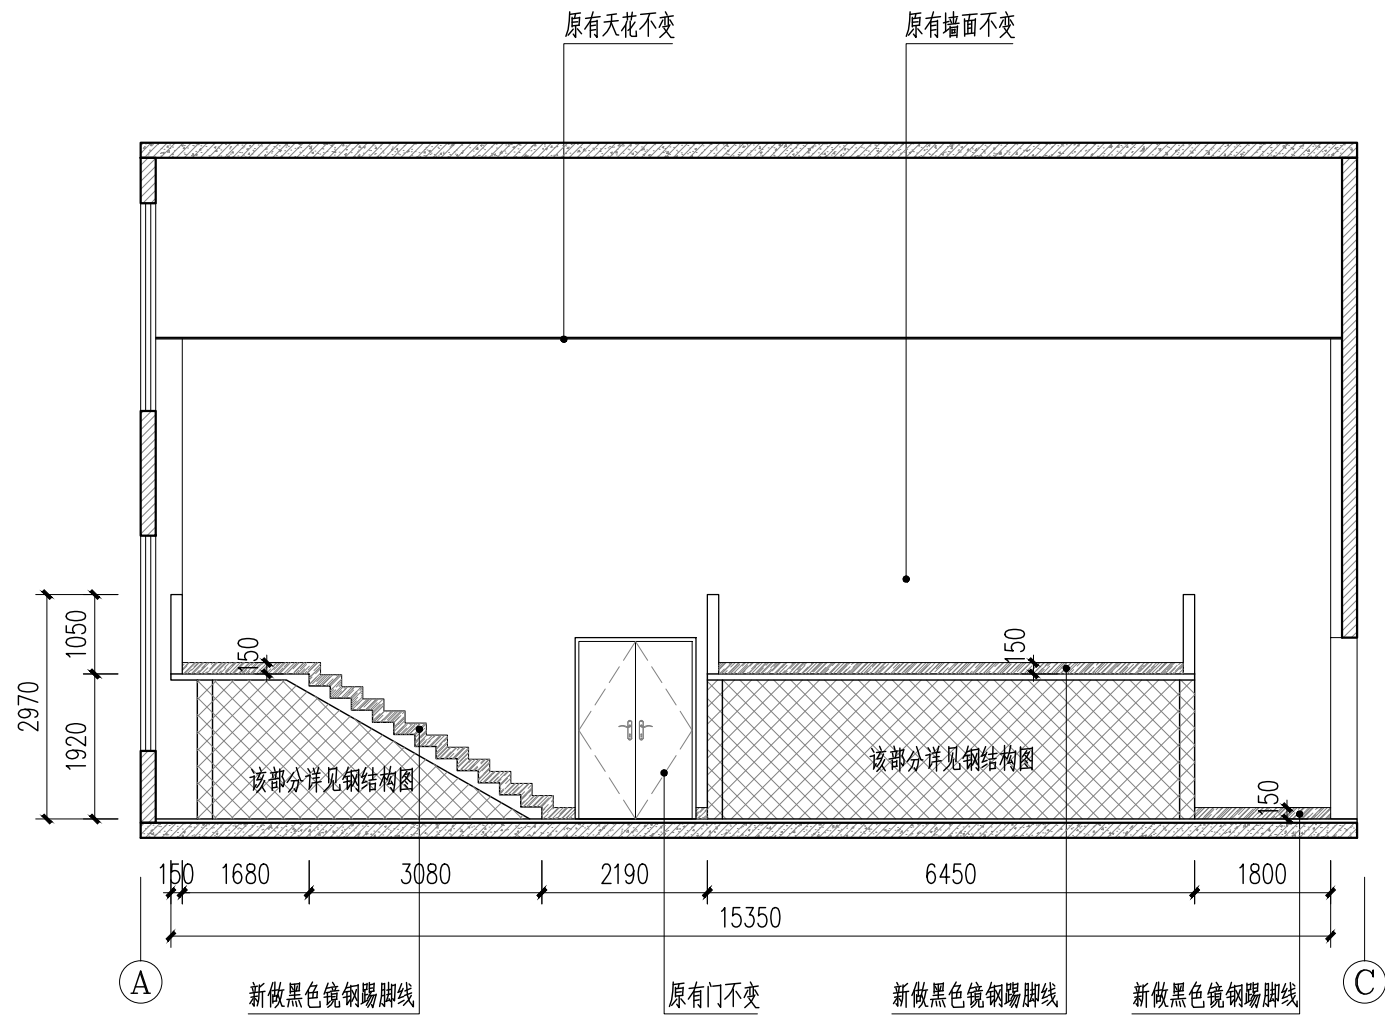

C立面图

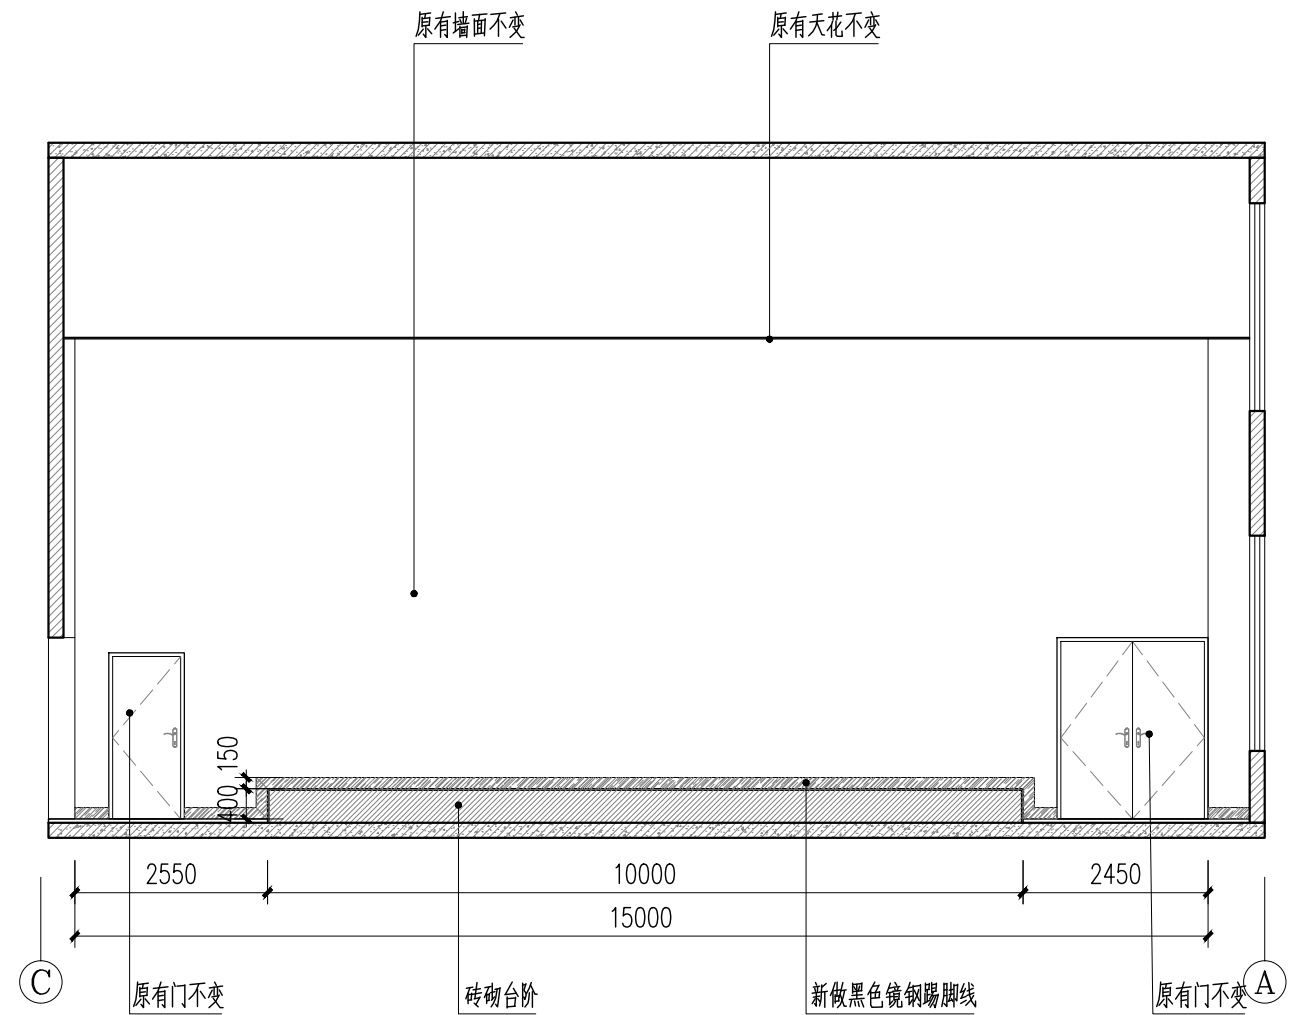

D立面图




广东国仕工程咨询有限公司
GUANGDONG GUOSHI ENGINEERING CONSULTING CO.,LTD


12医院黄埔院区多功能报告厅

报告厅C、D立面图


项目负责	濮阳焯	校核	濮阳焯	审核	濮阳焯	专业	装修	日期	20250310
专业负责	潘学明	设计	潘学明	审定	李可灏	阶段	初步设计	图号	EL-02

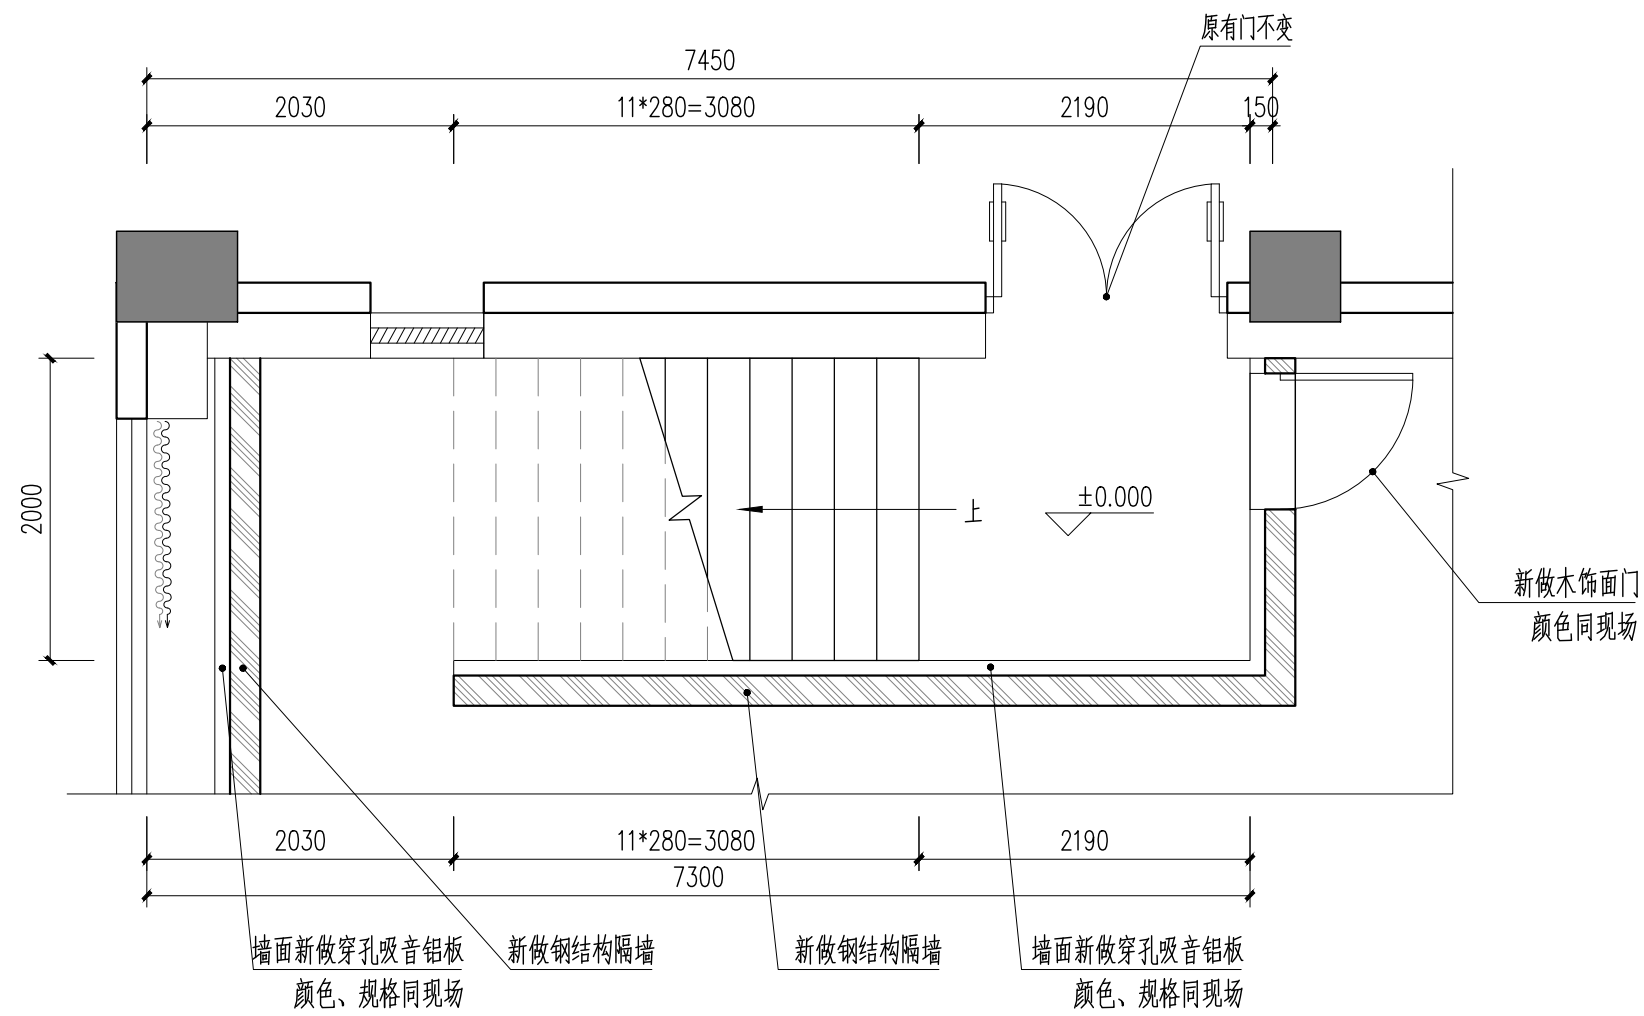


新做1#钢结构楼梯夹层平面图($\nabla \pm 0.000$)

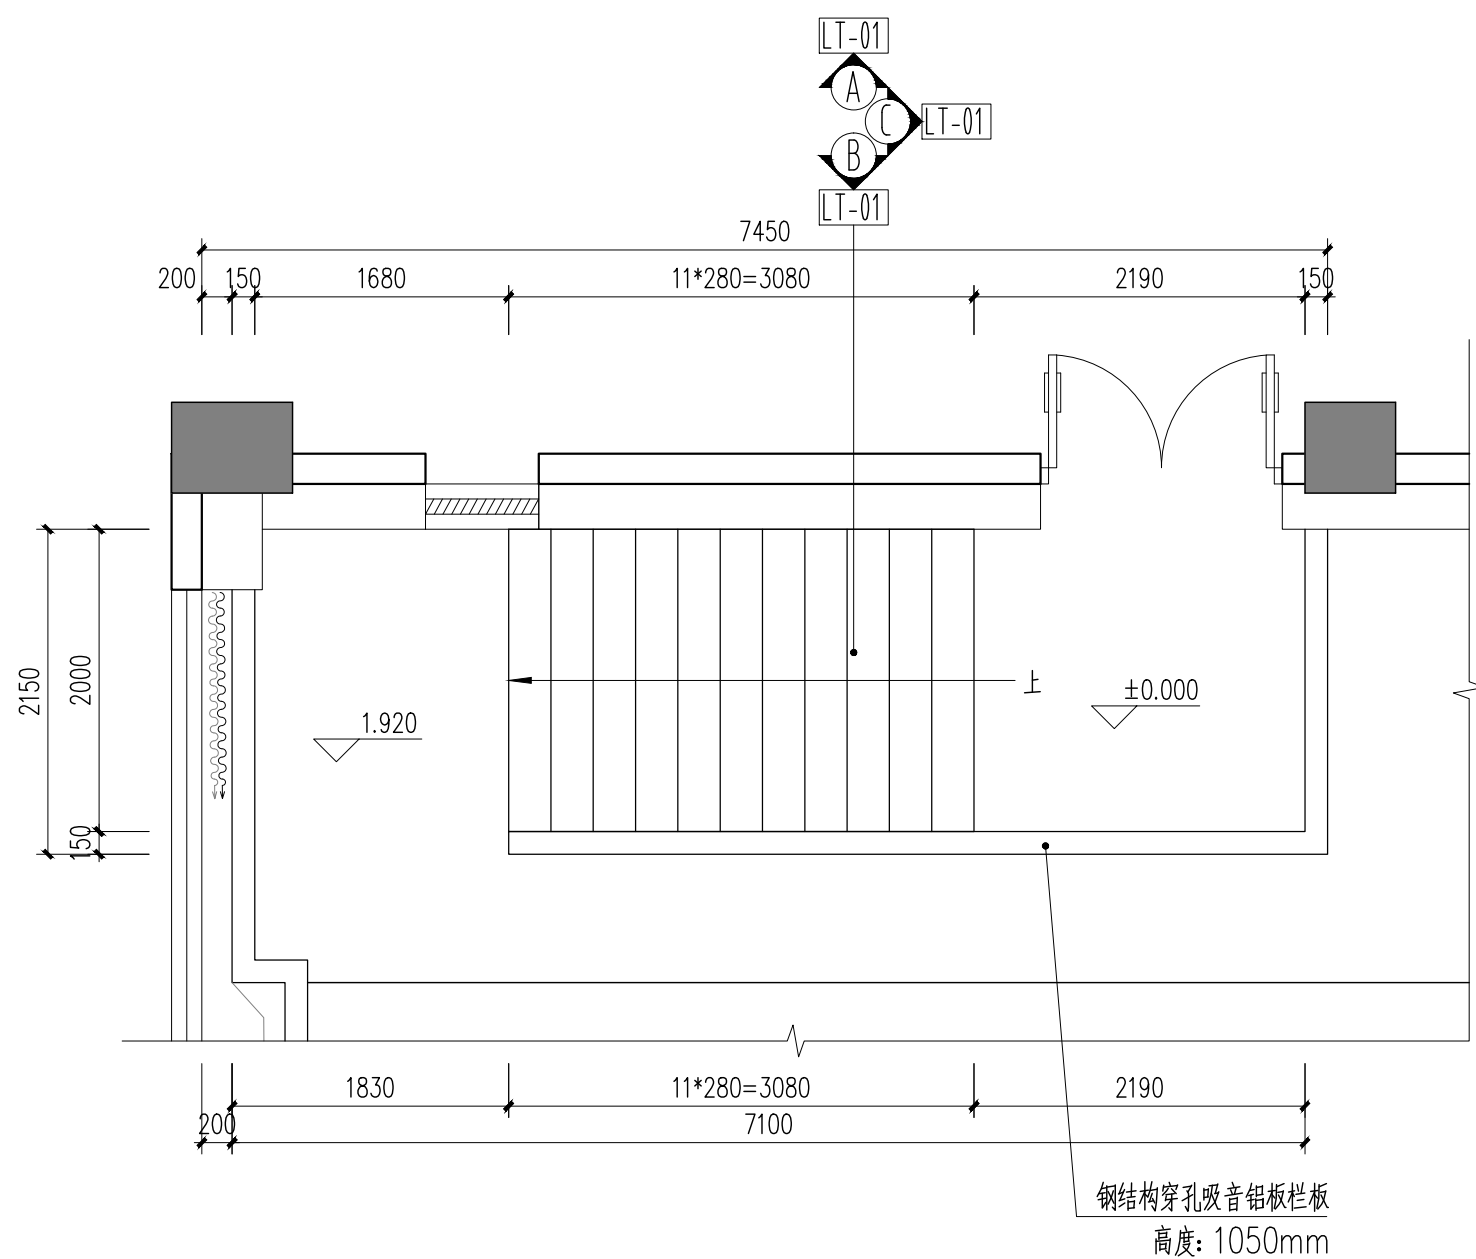


新做1#钢结构楼梯平面图($\nabla 1.920$)

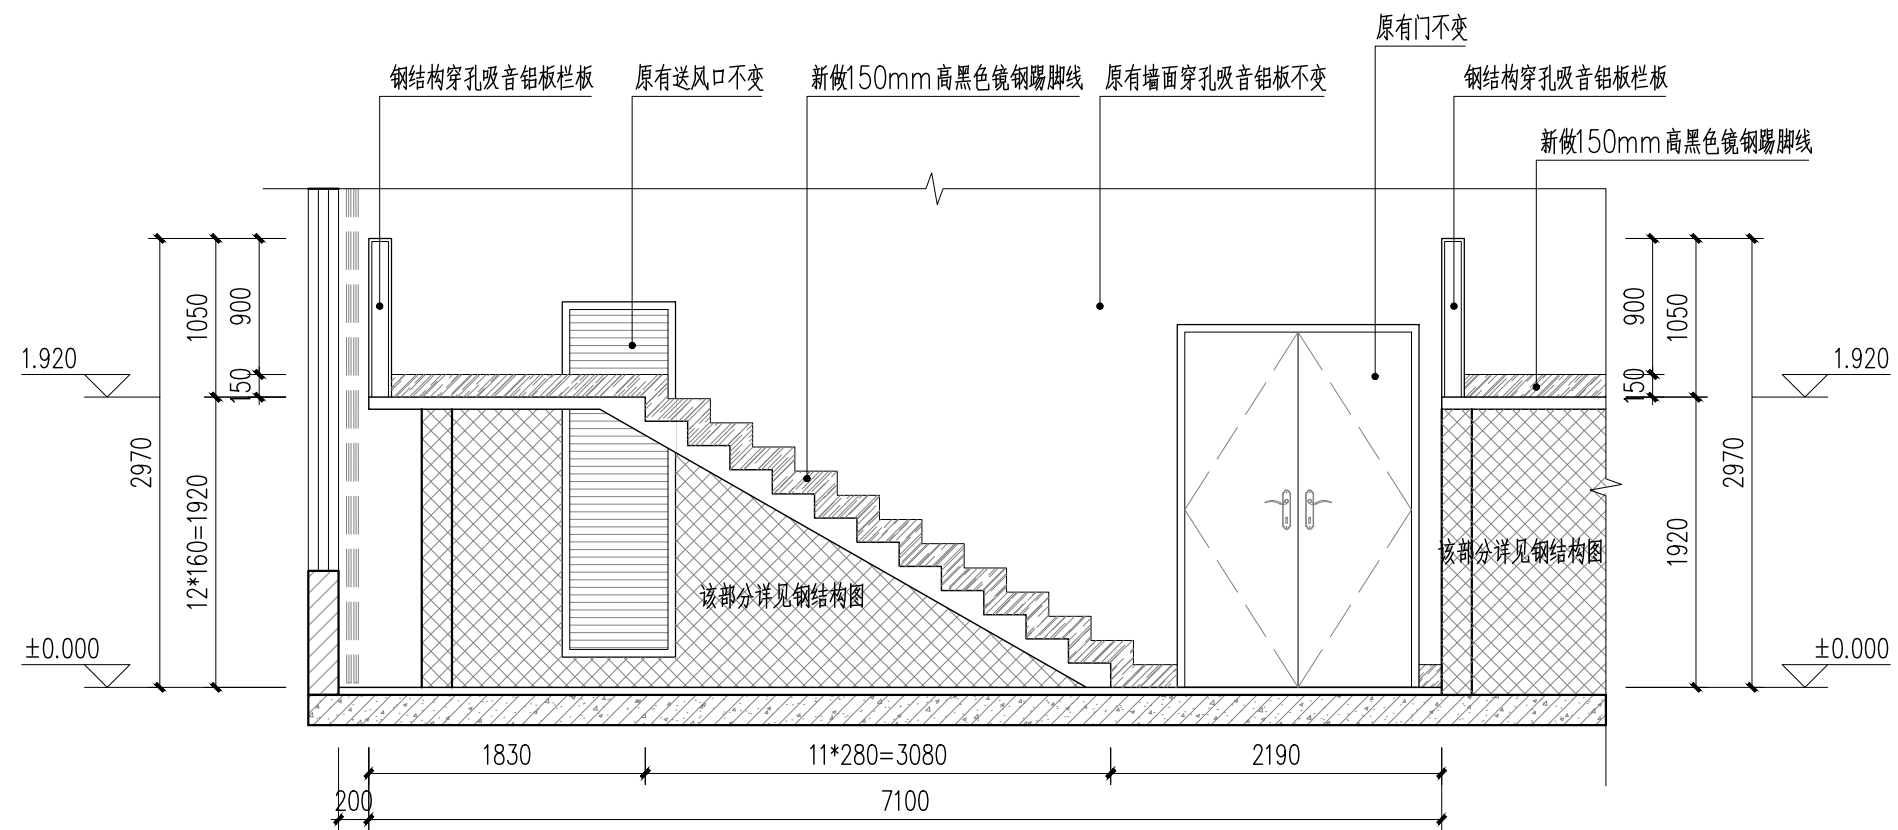

A立面图

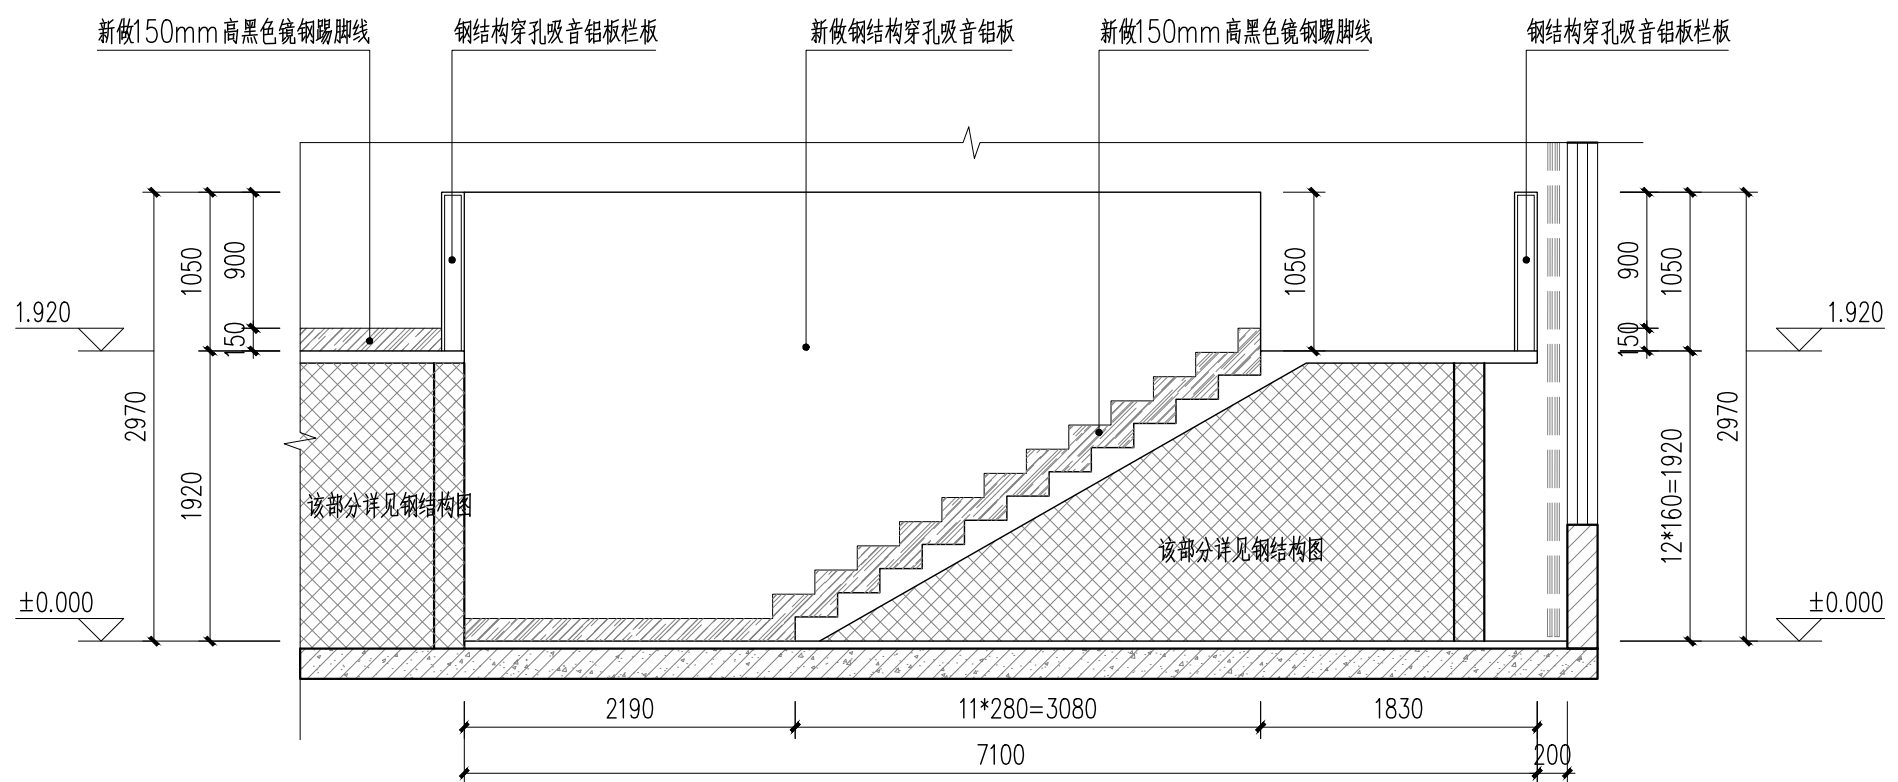

B立面图

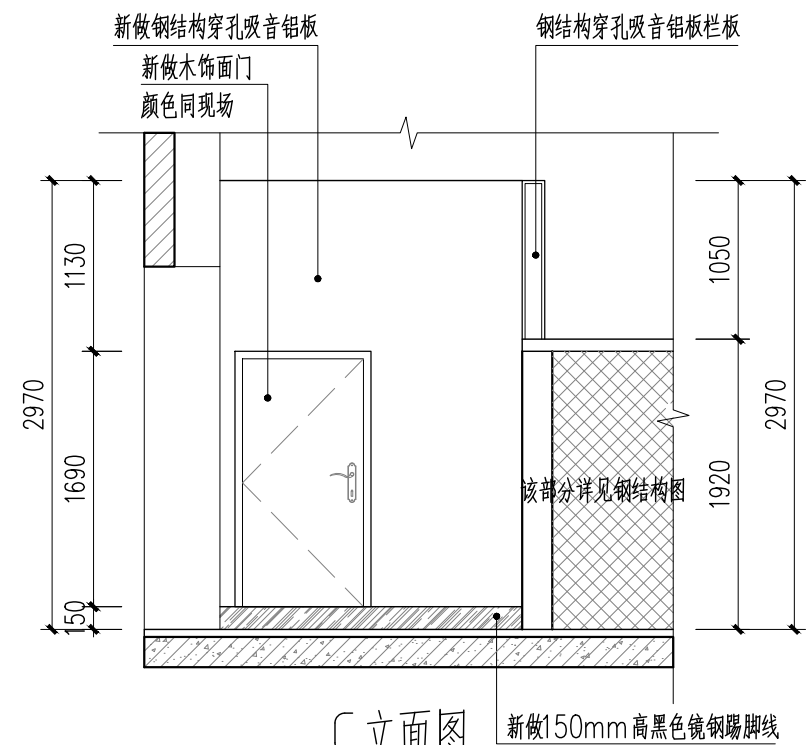

C立面图




广东国仕工程咨询有限公司
GUANGDONG GUOSHI ENGINEERING CONSULTING CO.,LTD


12医院黄埔院区多功能报告厅

1#、2#楼梯平、剖面


项目负责	濮阳焯	校核	濮阳焯	审核	濮阳焯	专业	装修	日期	20250310
专业负责	潘学明	设计	潘学明	审定	李可灏	阶段	初步设计	图号	LT-01

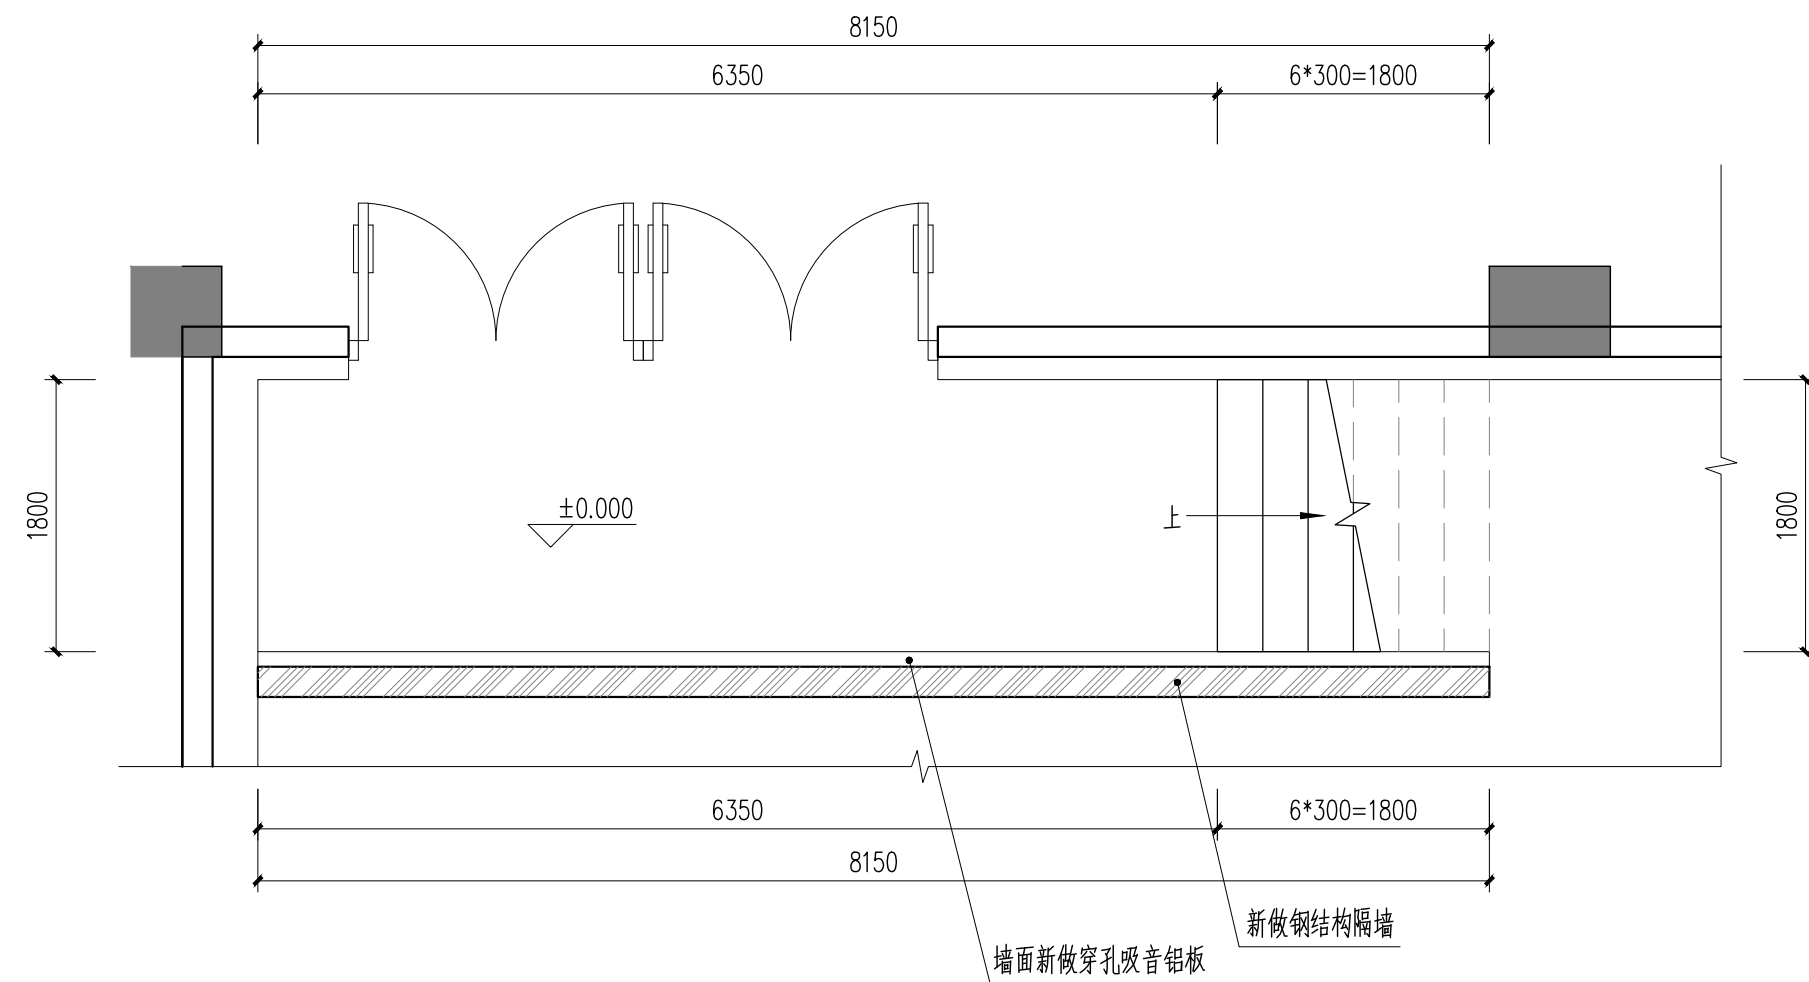


新做2#钢结构楼梯夹层平面图(± 0.000)

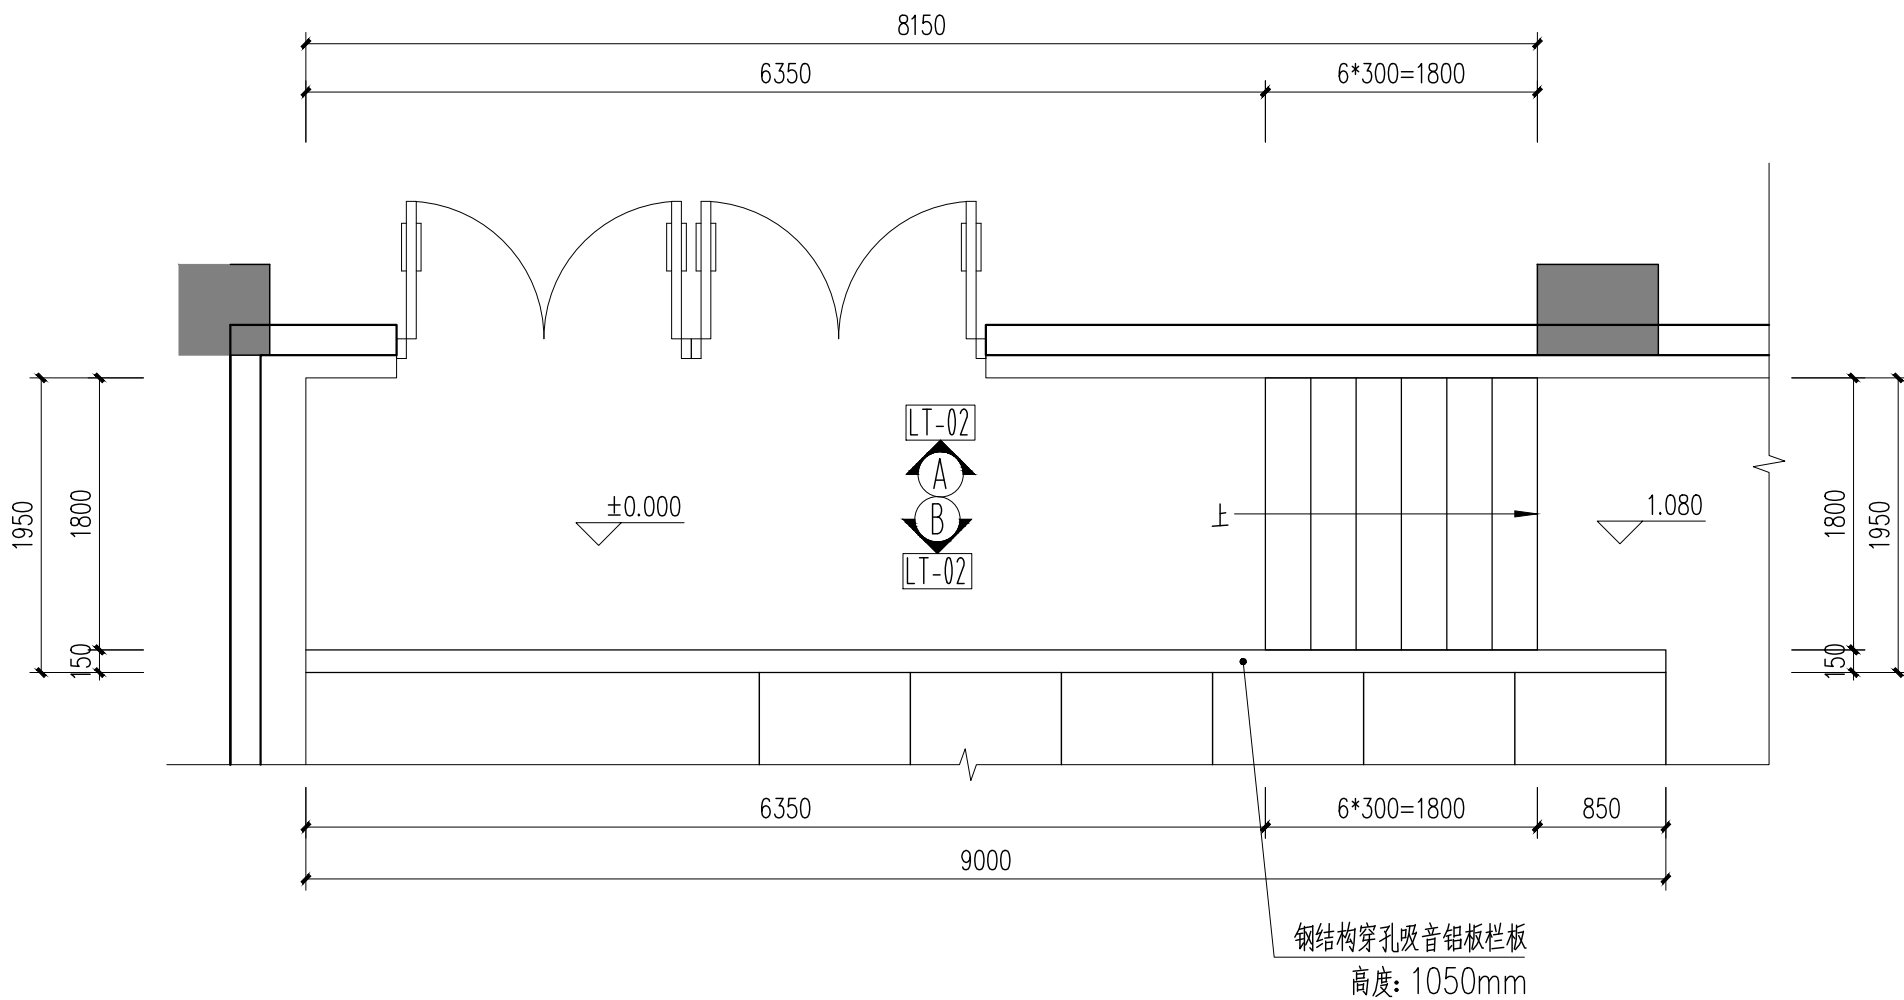


新做2#钢结构楼梯平面图(1.080)

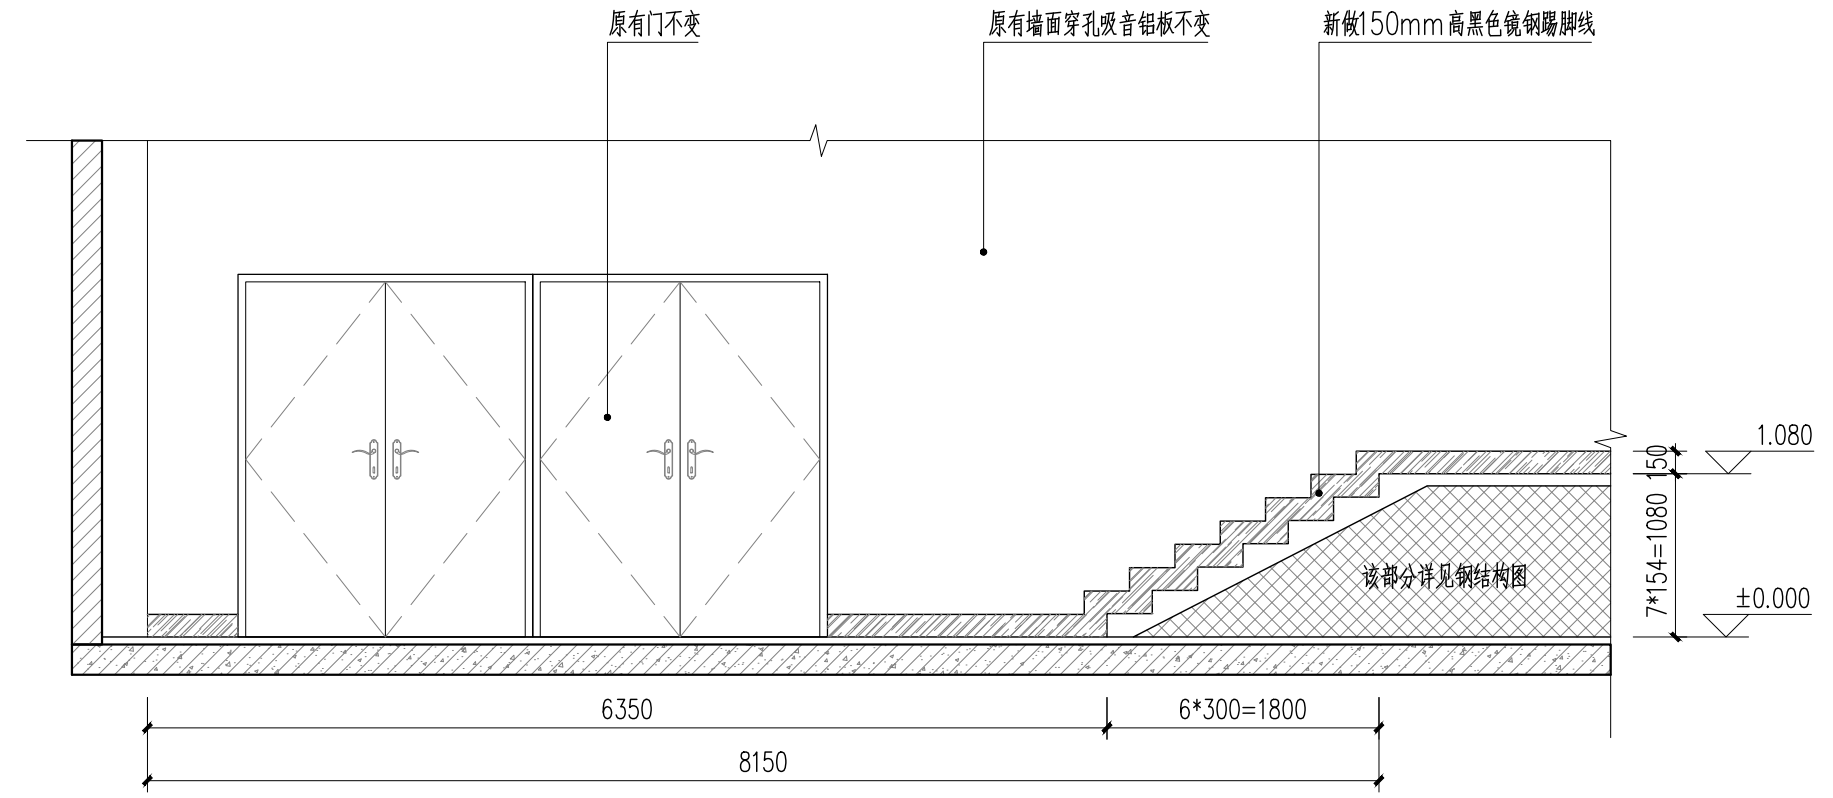

A立面图

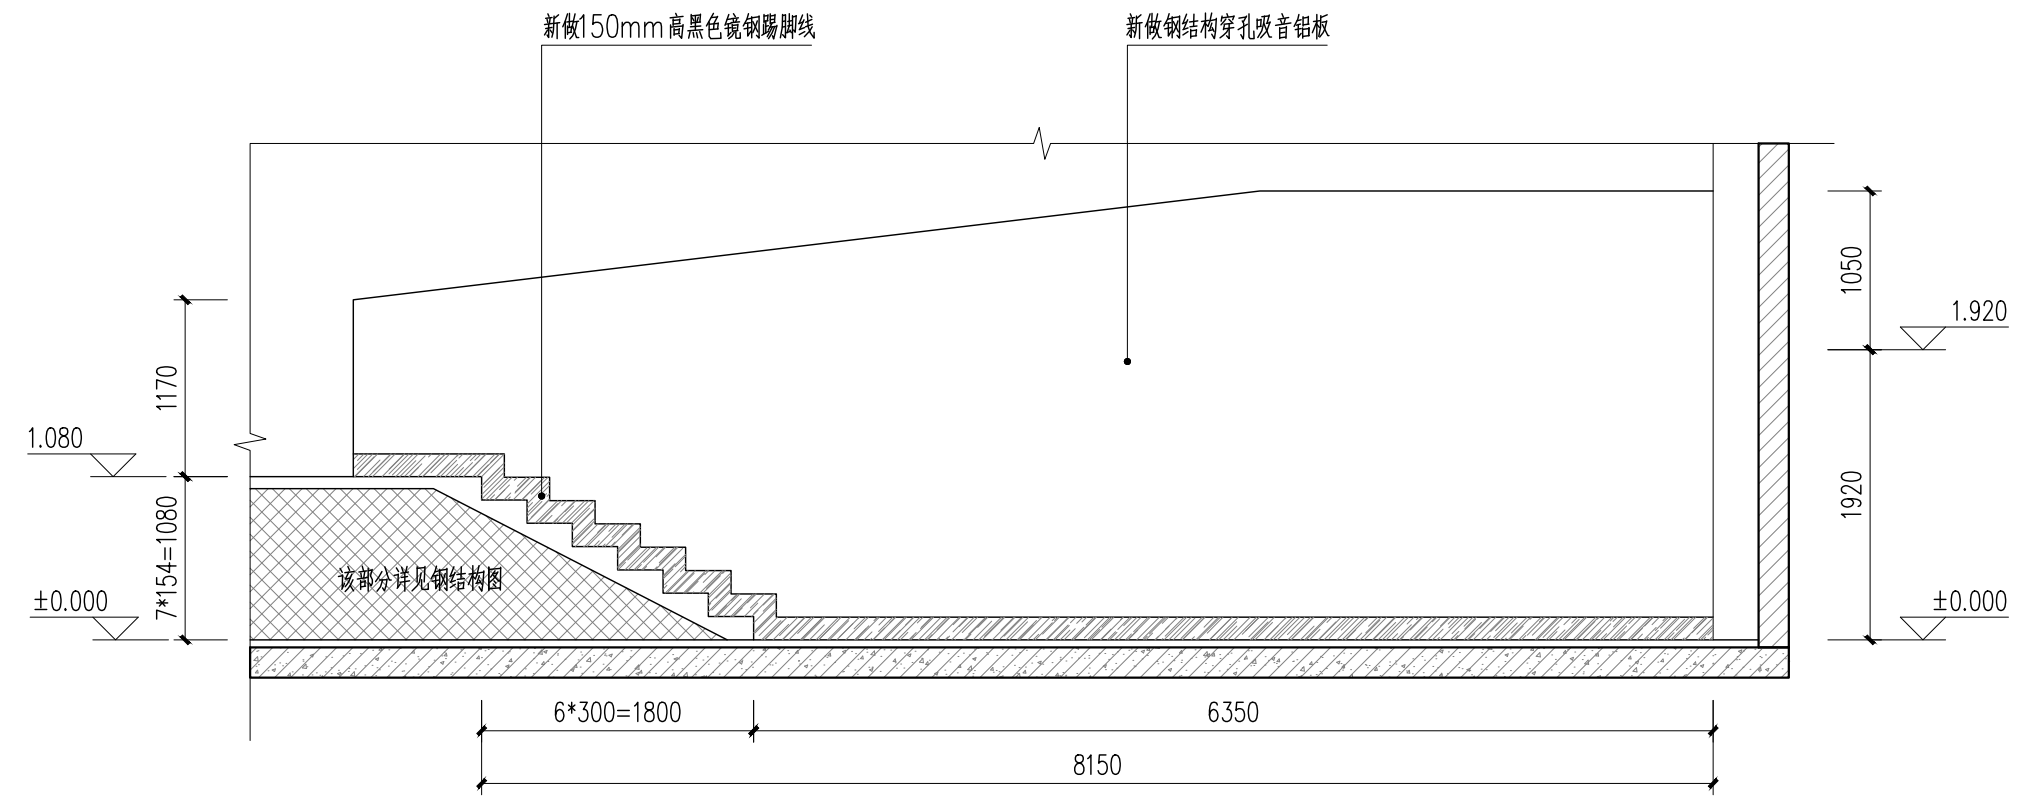

B立面图

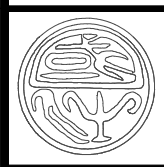


广东国仕工程咨询有限公司
GUANGDONG GUOSHI ENGINEERING CONSULTING CO.,LTD


12医院黄埔院区多功能报告厅

1#、2#楼梯平、剖面


项目负责	濮阳焯	校核	濮阳焯	审核	濮阳焯	专业	装修	日期	20250310
专业负责	潘学明	设计	潘学明	审定	李可灏	阶段	初步设计	图号	LT-02

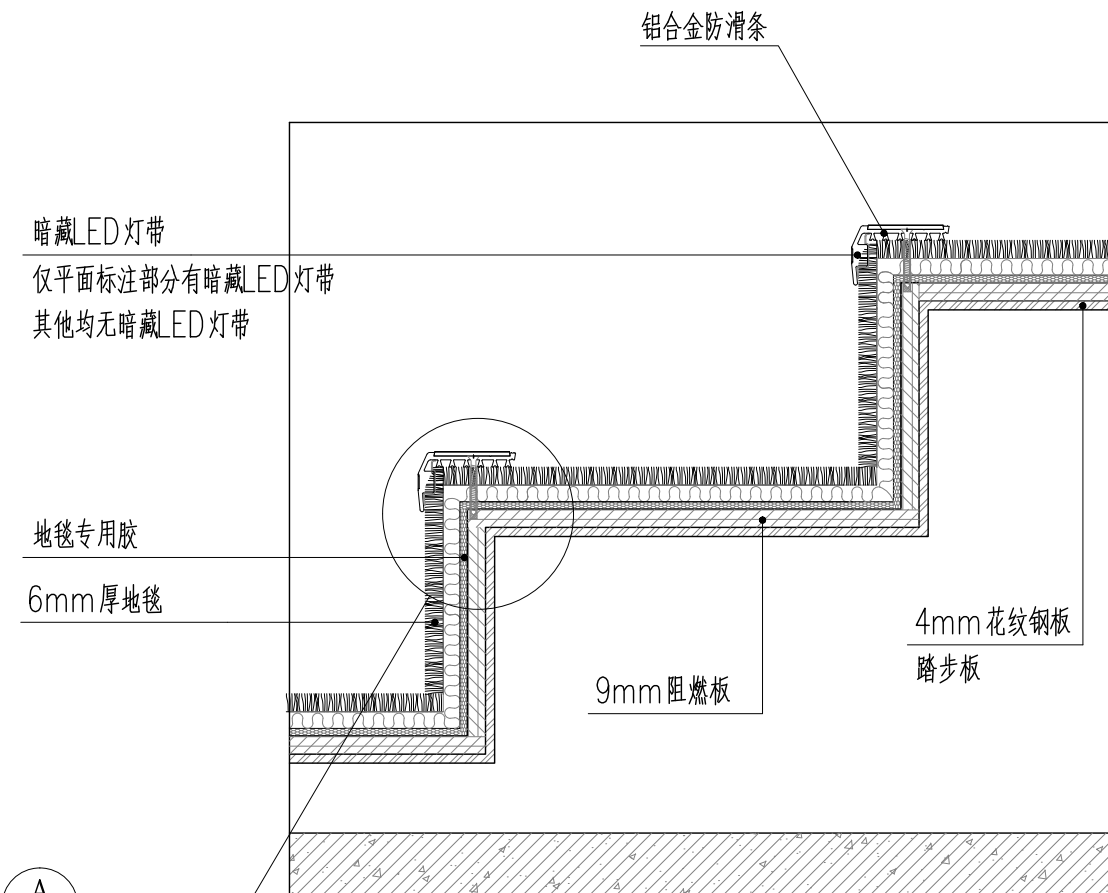

① 台阶大样

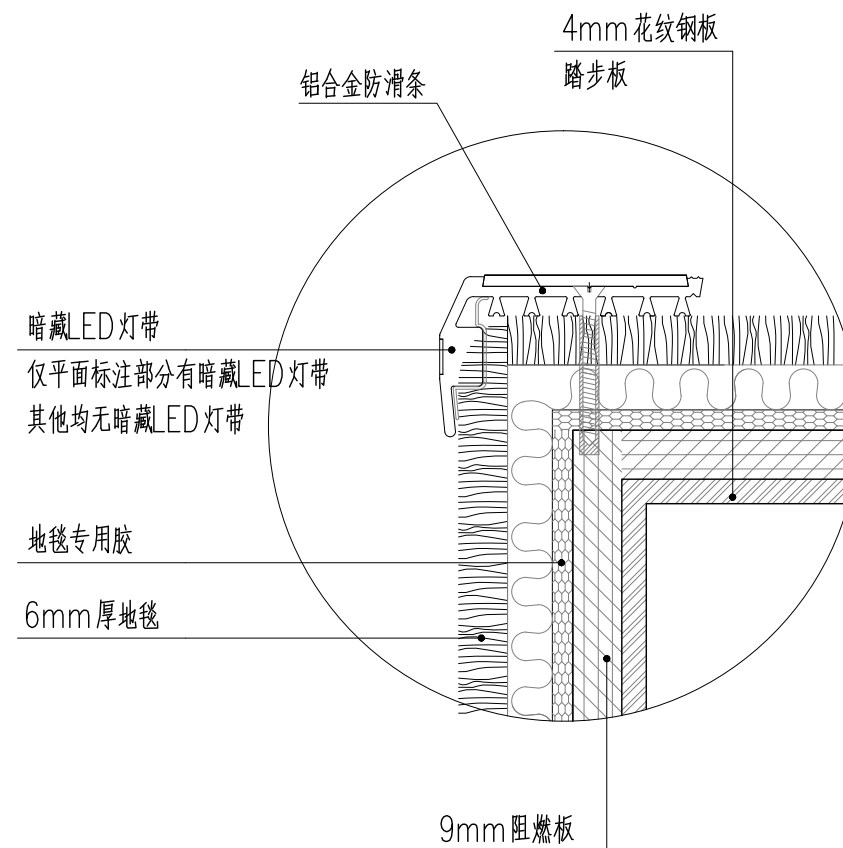

② 地面插座检修口大样图

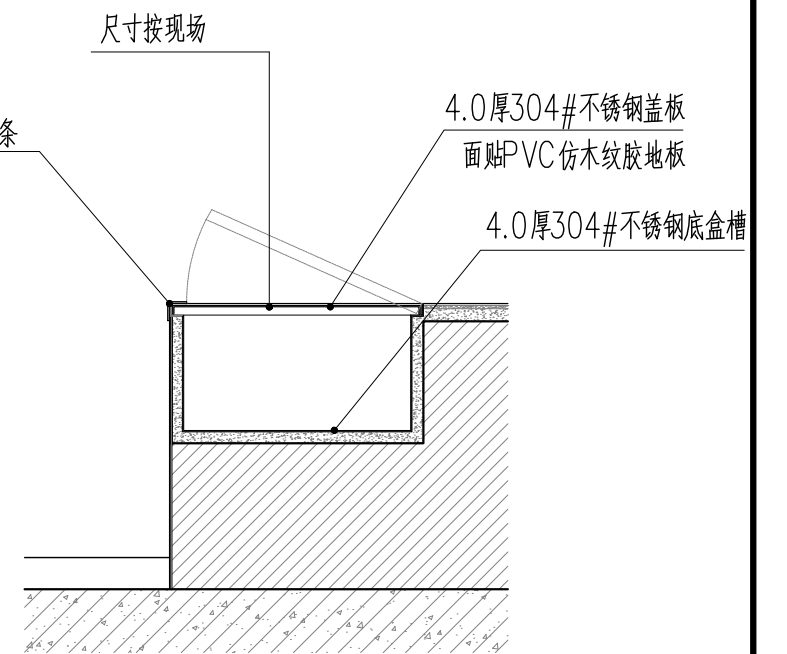

登
会

版
次

工
程
编
号



广东国仕工程咨询有限公司
GUANGDONG GUOSHI ENGINEERING CONSULTING CO.,LTD

12医院黄埔院区多功能报告厅

台阶大样图

项目负责
专业负责

濮阳焯
潘学明

校核
设计

濮阳焯
潘学明

审核
审定


濮阳焯
李可灏

专业
阶段


装修
初步设计

日期
图号

20250310
DY-01

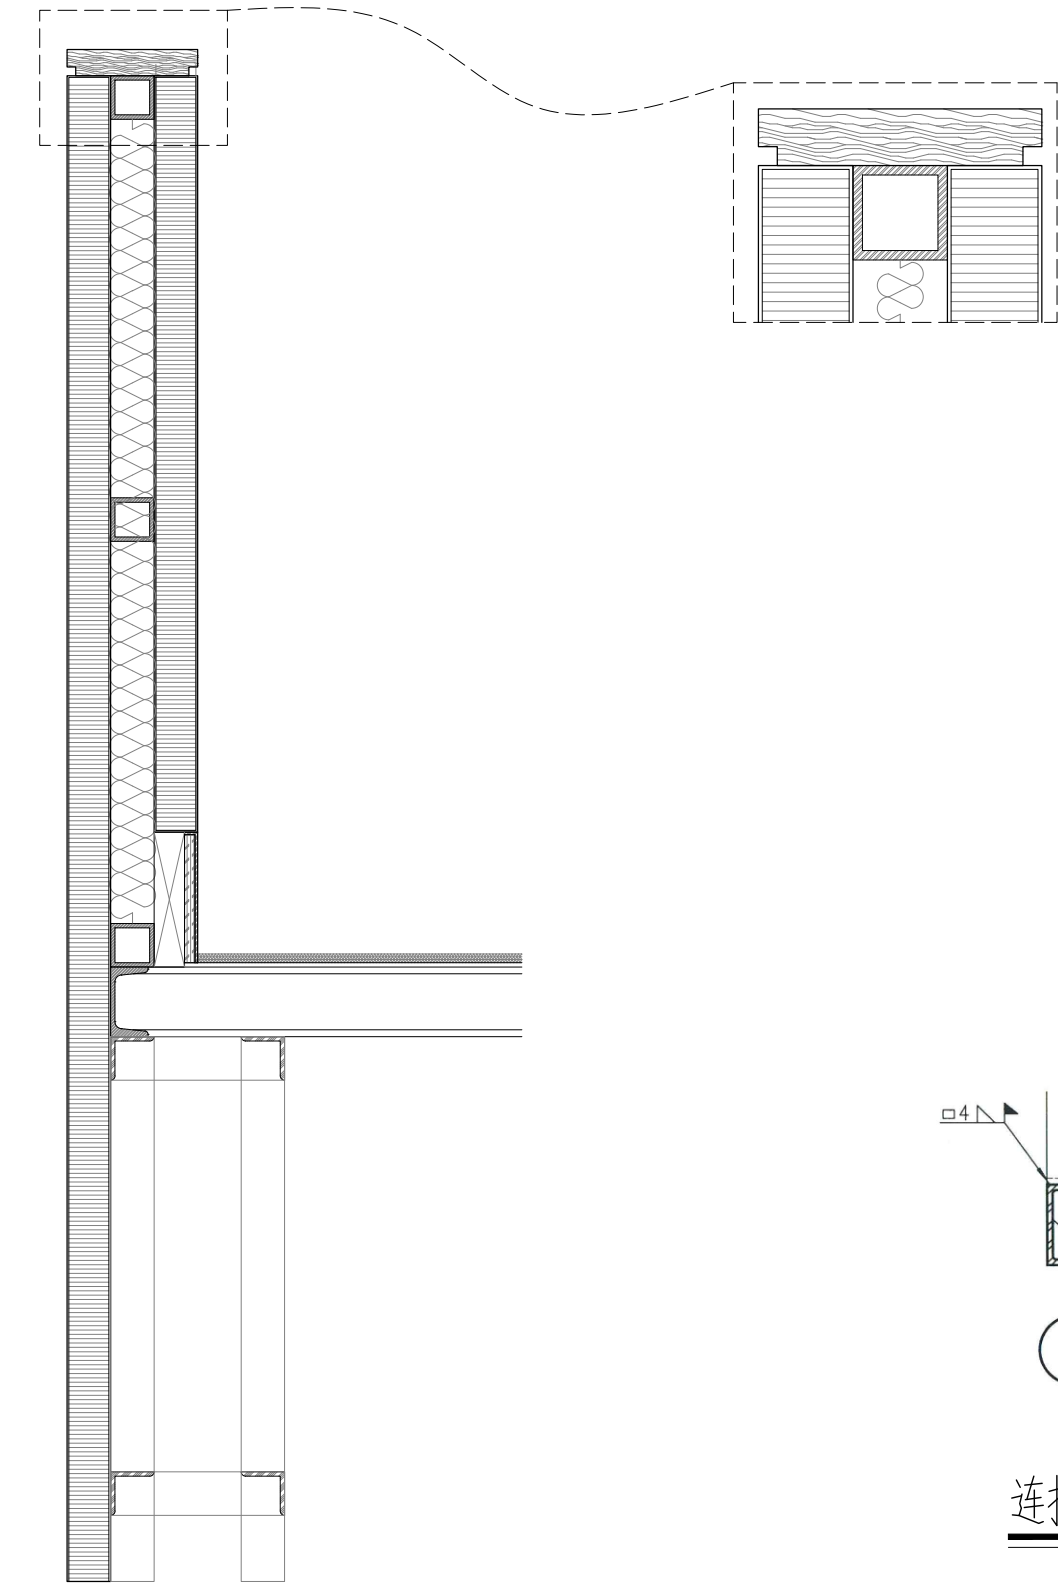


① 栏板大样图

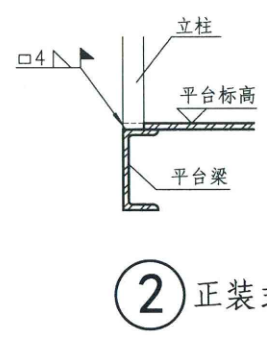

② 正装式


连接做法

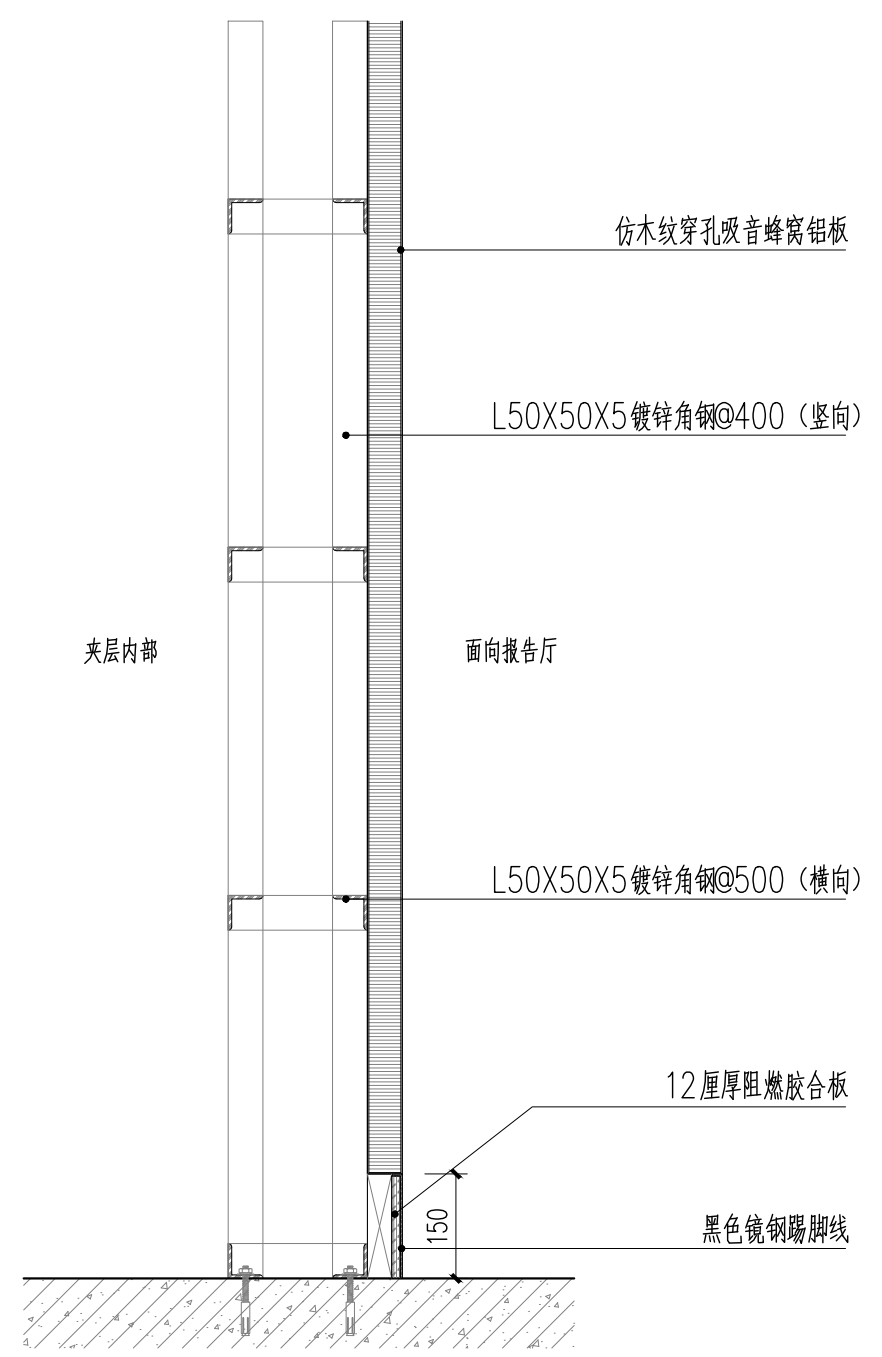


③ 钢结构隔墙大样图

工程编号
版次
会签


 广东国仕工程咨询有限公司 GUANGDONG GUOSHI ENGINEERING CONSULTING CO.,LTD	12医院黄埔院区多功能报告厅	栏板大样图	项目负责	濮阳焯		校核	濮阳焯		审核	濮阳焯		专业	装修	日期	20250310
			专业负责	潘学明		设计	潘学明		审定	李可源		阶段	初步设计	图号	DY-02

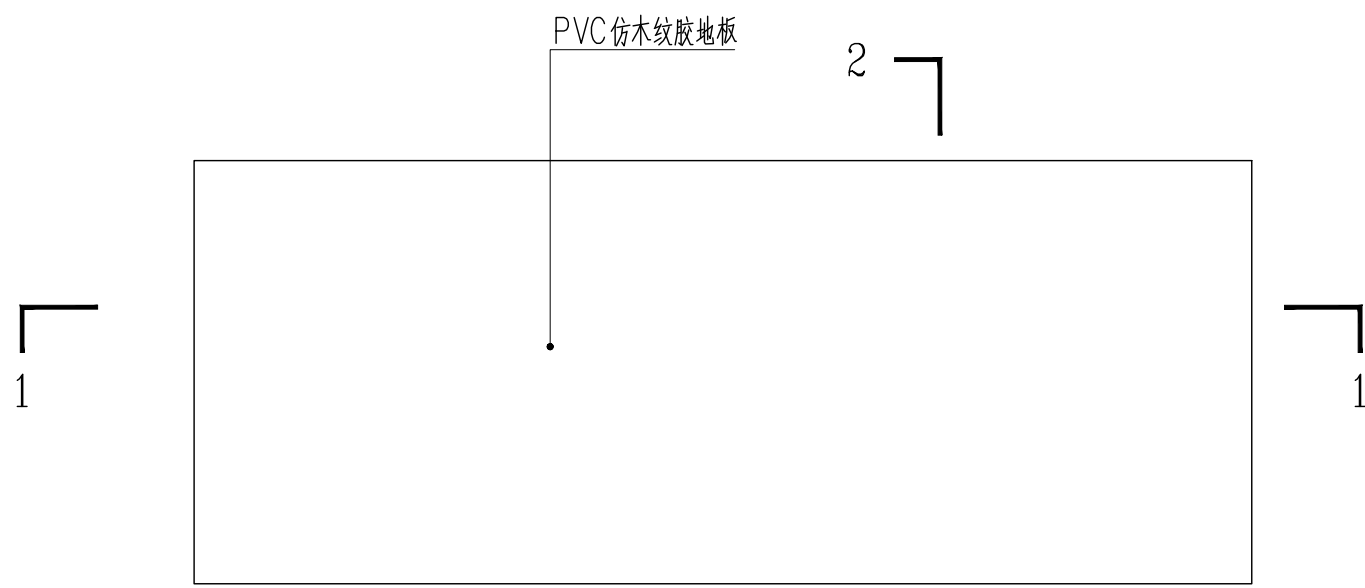

平面图

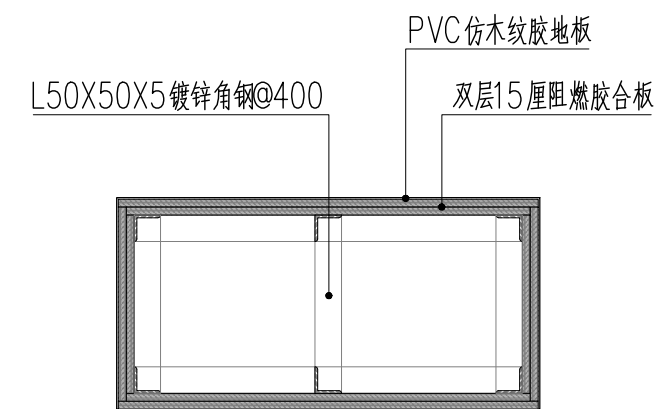

2-2剖面图

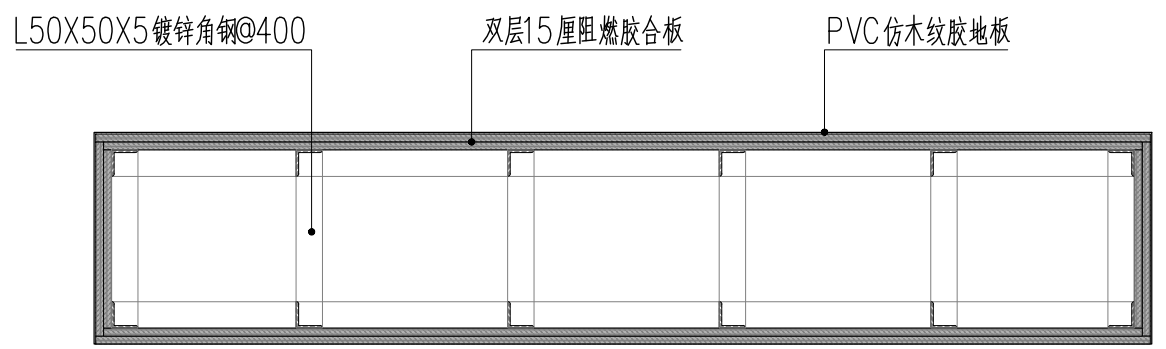


1-1剖面图

工程编号

版次

会签

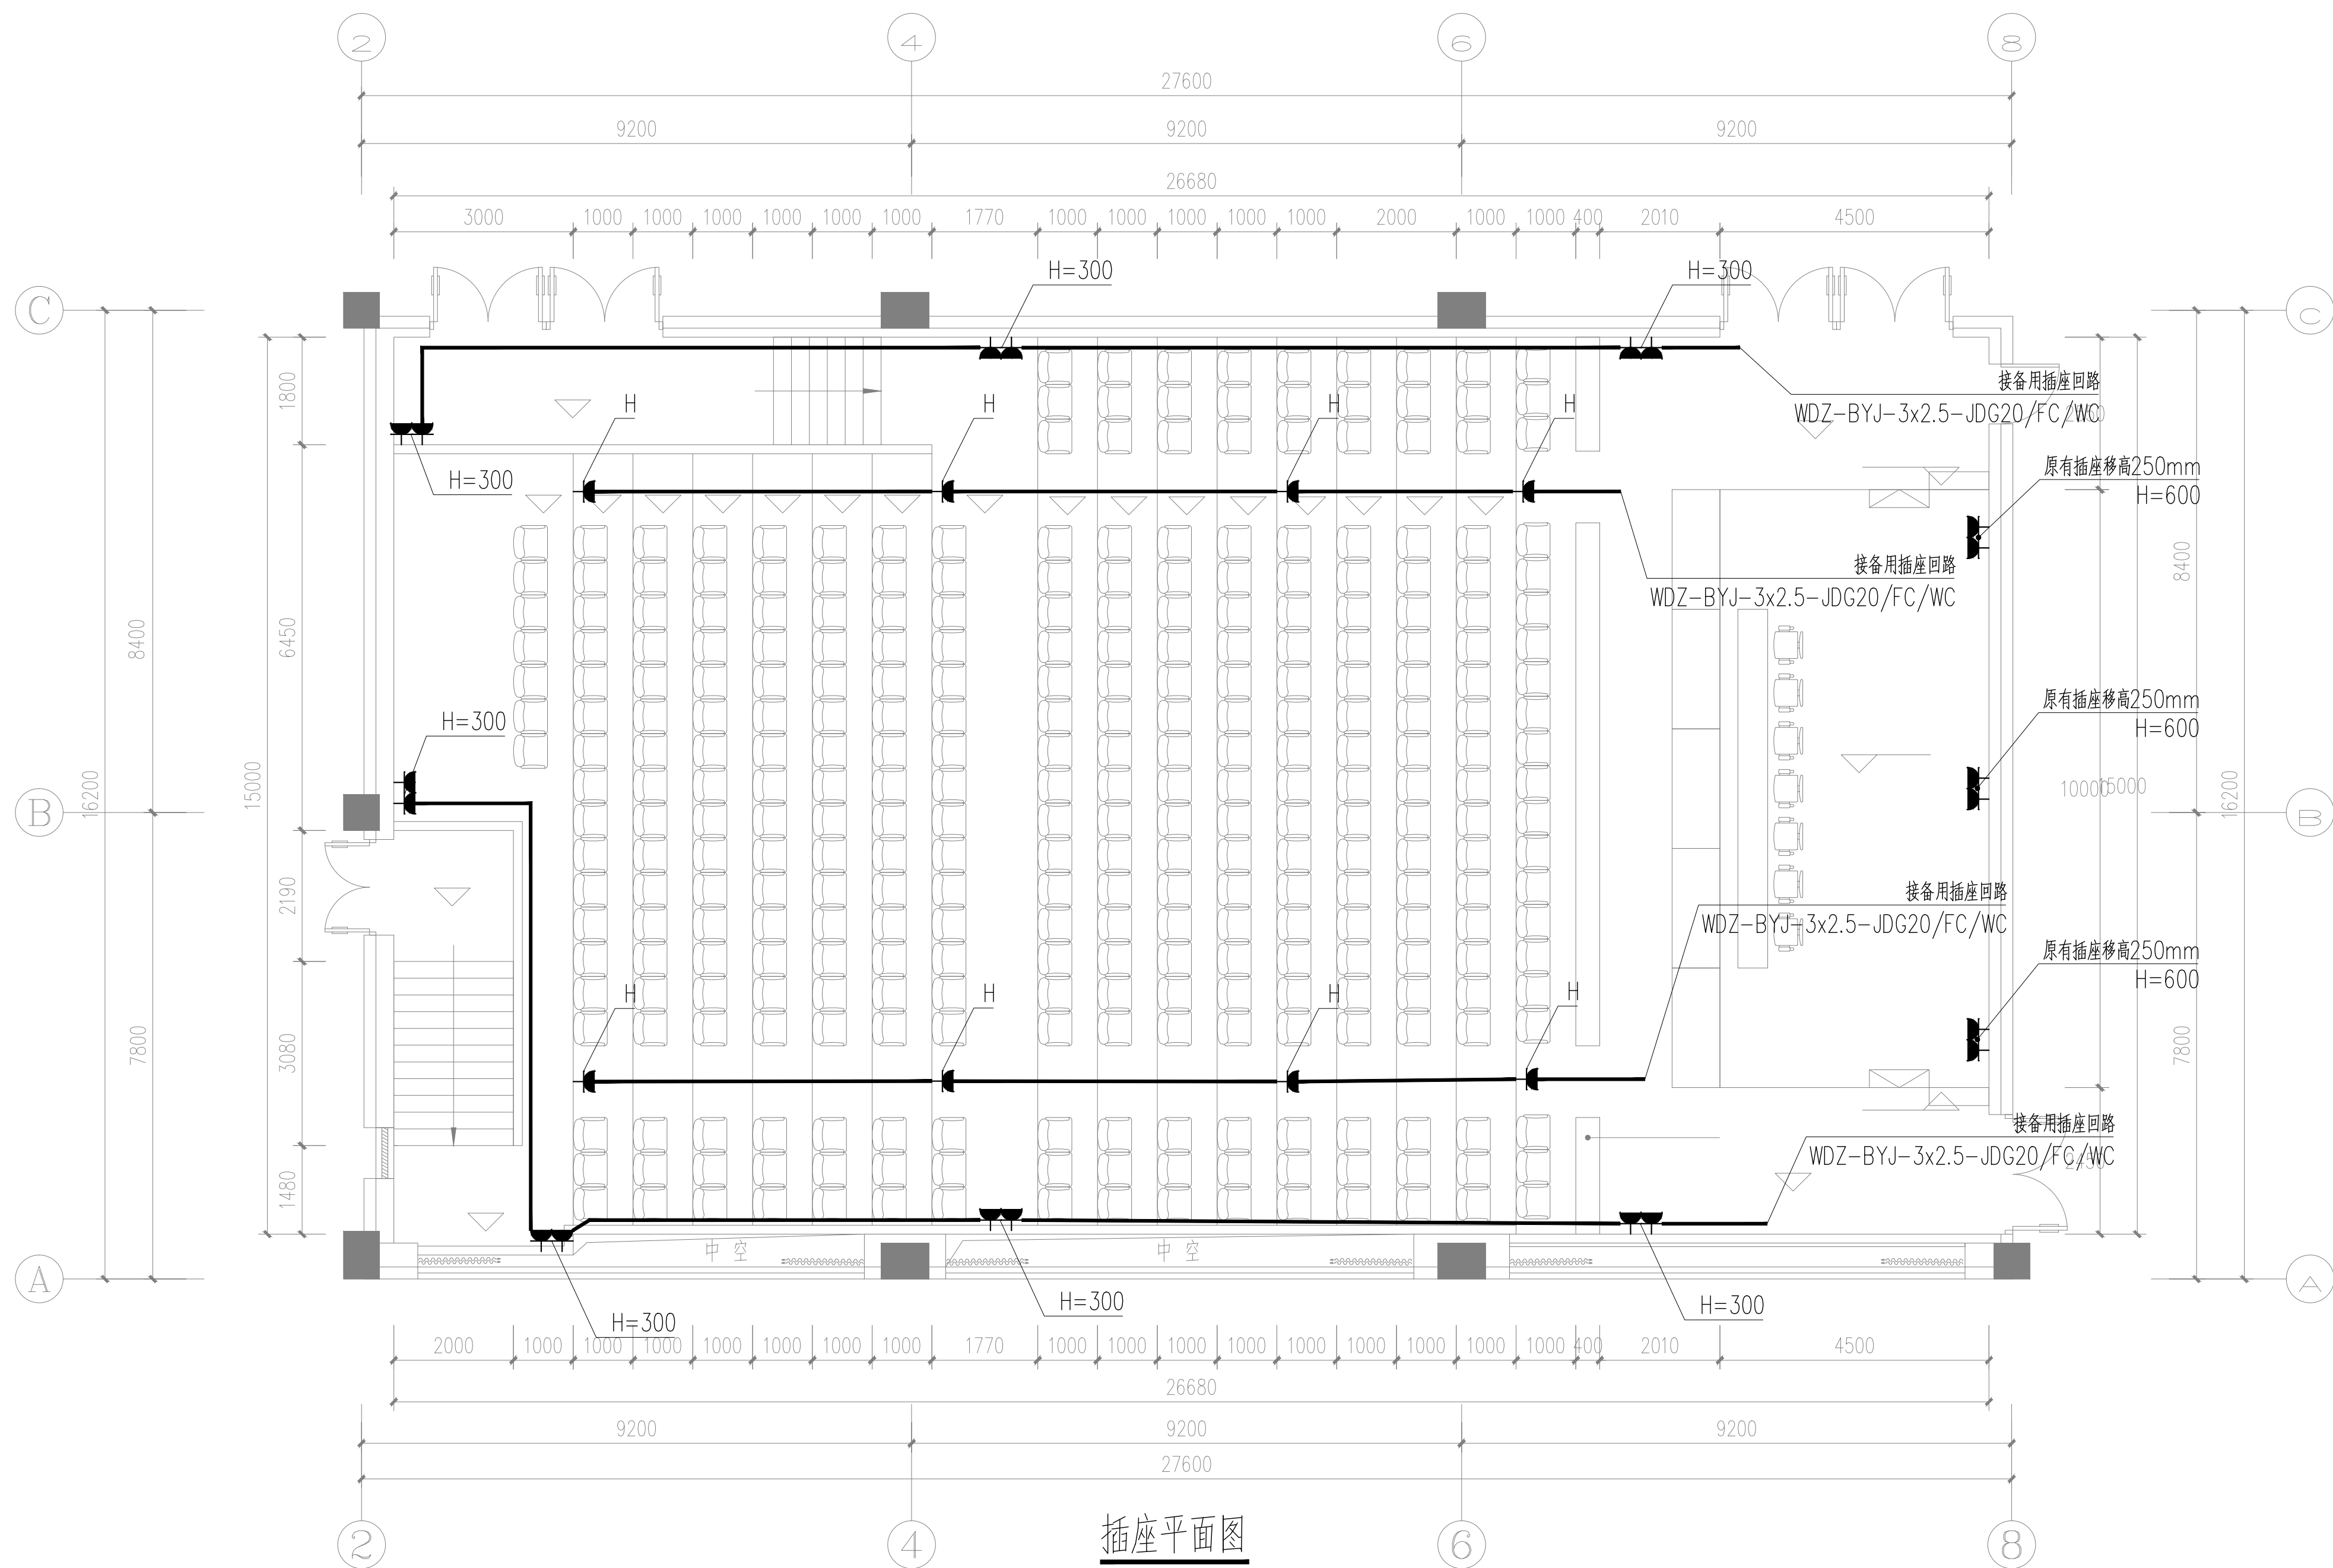

会 签

版 次

工程编号




广东国仕工程咨询有限公司
GUANGDONG GUOSHI ENGINEERING CONSULTING CO.,LTD

12医院黄埔院区多功能报告厅

台阶照明平面图

项目负责	濮阳焯	校核	濮阳焯	审核	濮阳焯	专业	装修	日期	20250310
专业负责	潘学明	设计	潘学明	审定	李可颖	阶段	初步设计	图号	DS-01

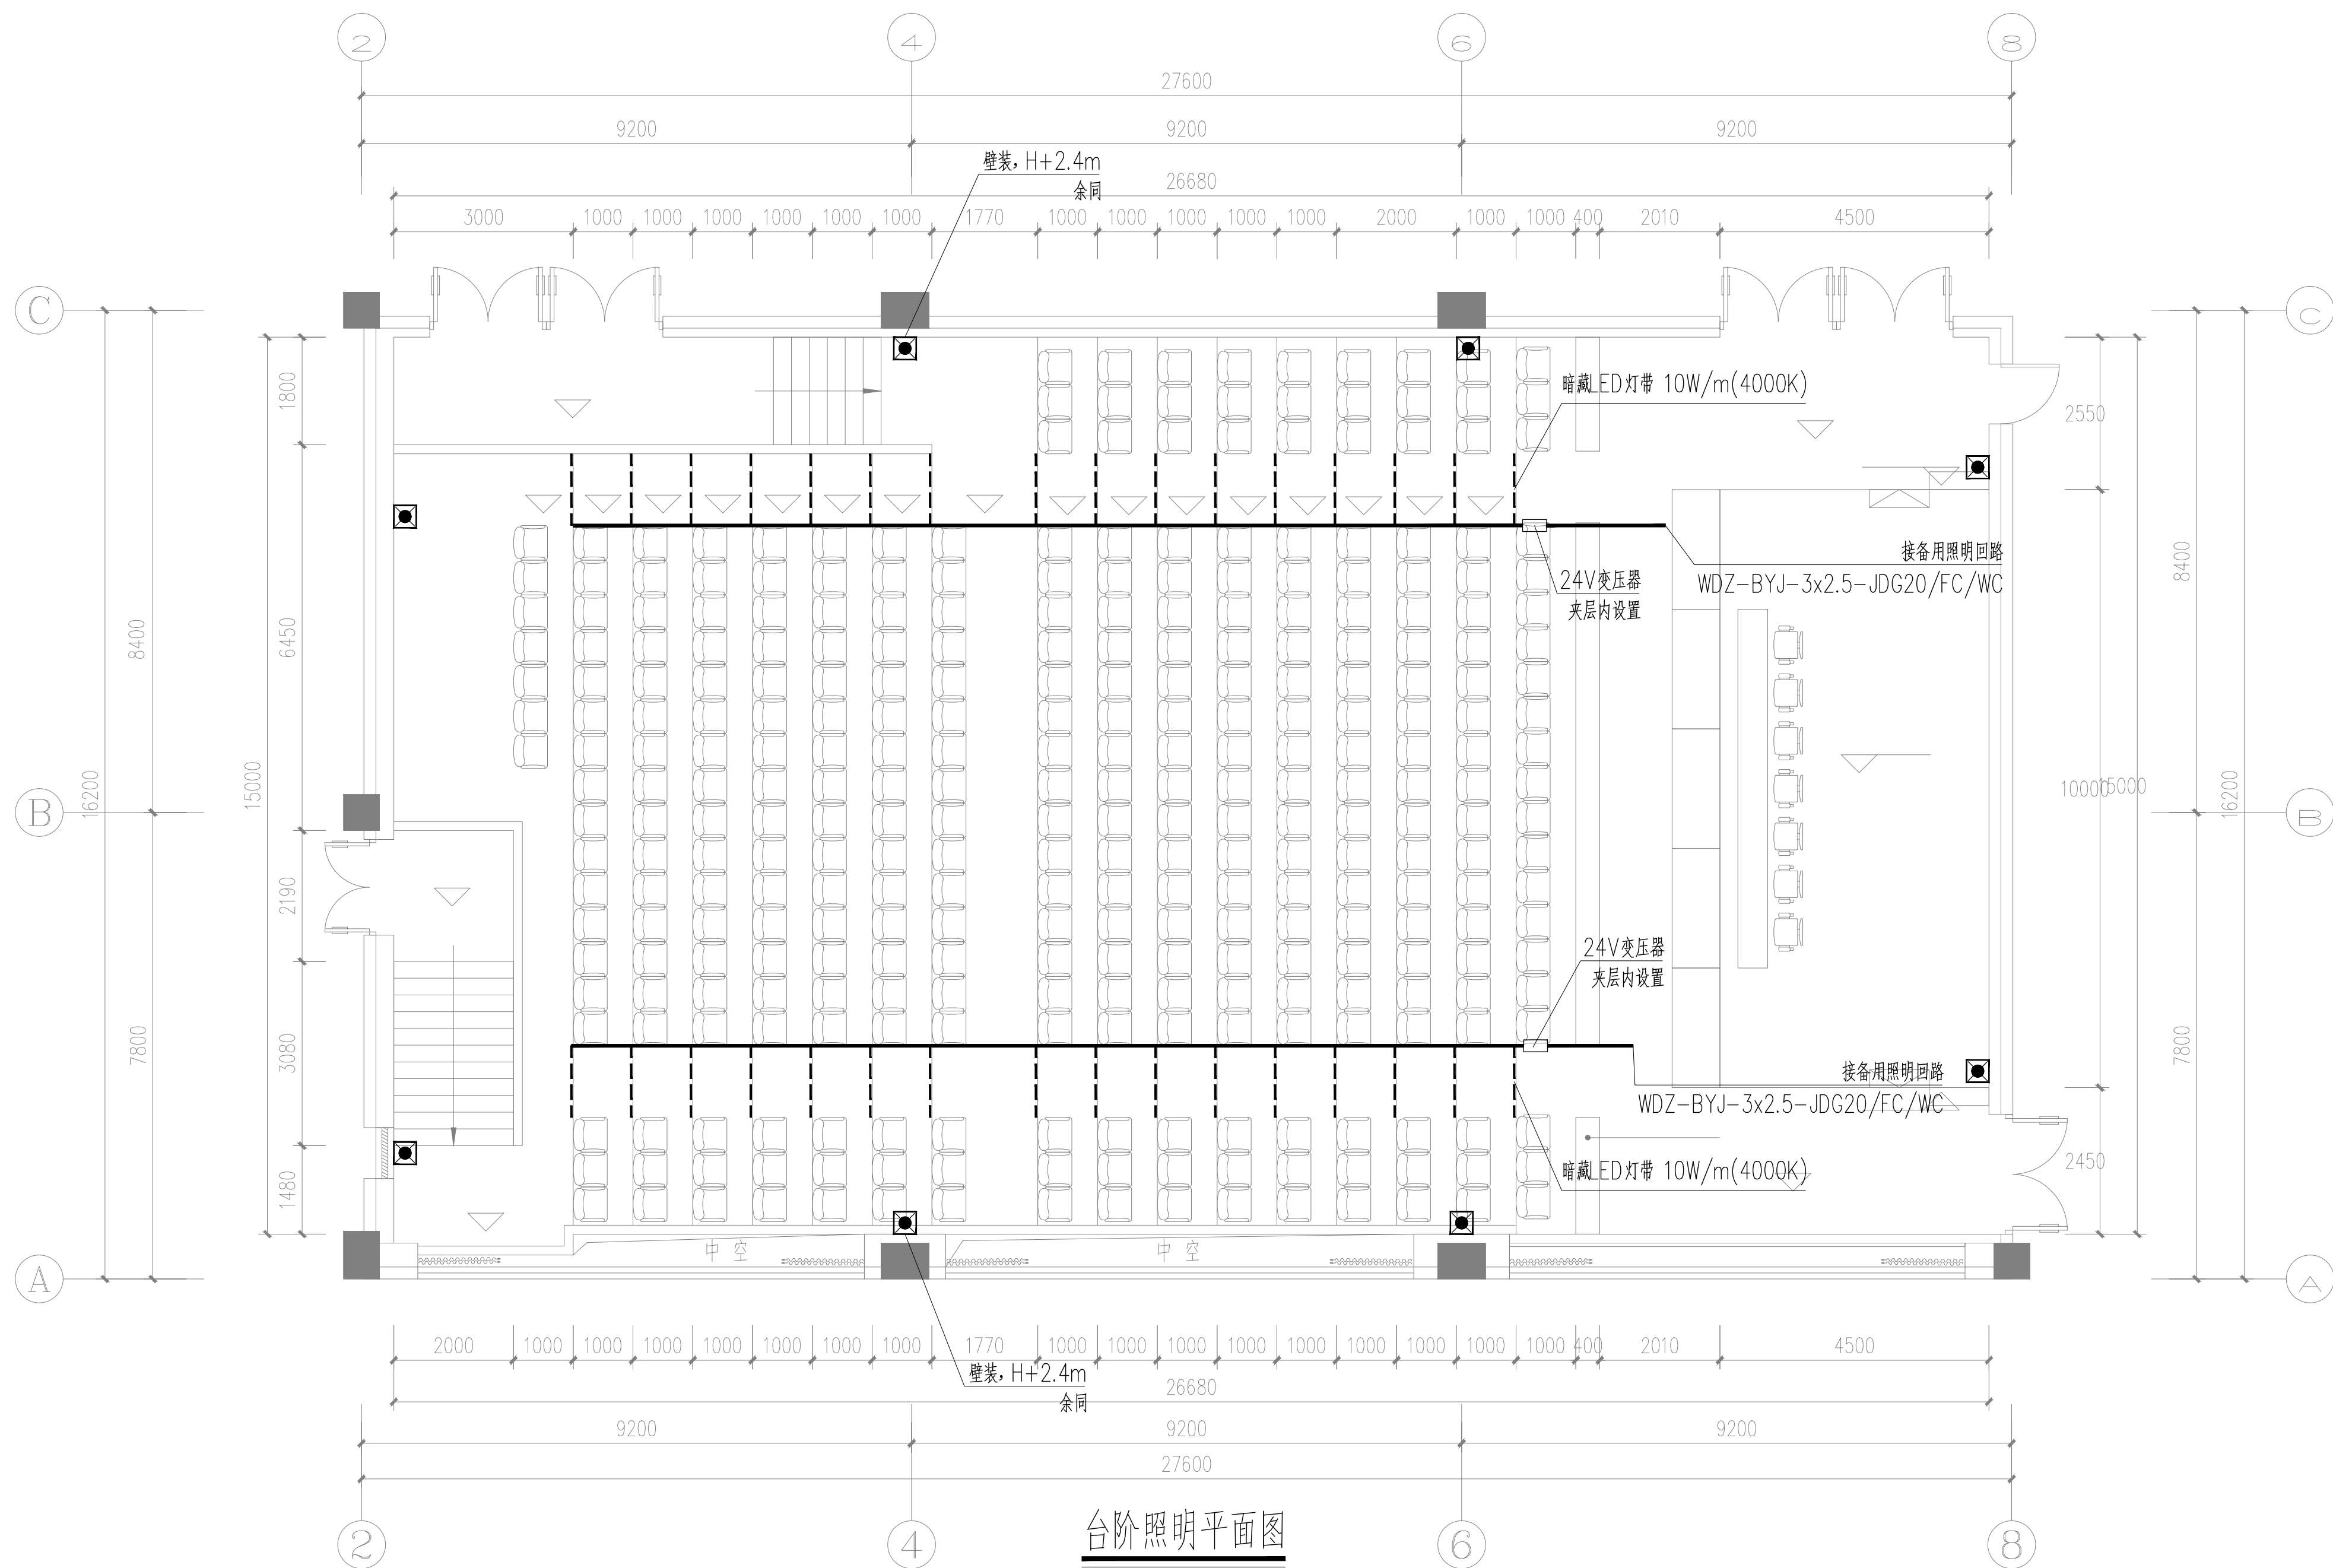

台阶照明平面图

说明：图中“■”为原有消防应急照明灯移位。